BIO-LÓGICAS 01

BIO-LÓGICAS

Trabajamos a través de argumentos materiales, formales e ideológicos que nos permiten generar el proyecto de una forma abierta.

Un sistema regido por lógicas plásticas, lógicas adaptables a las situaciones en las que se insertan, formado por la superposición de capas que se complementan y enriquecen entre sí.

PLANTA DE SITUACIÓN DEL CONJUNTO. E 1:500

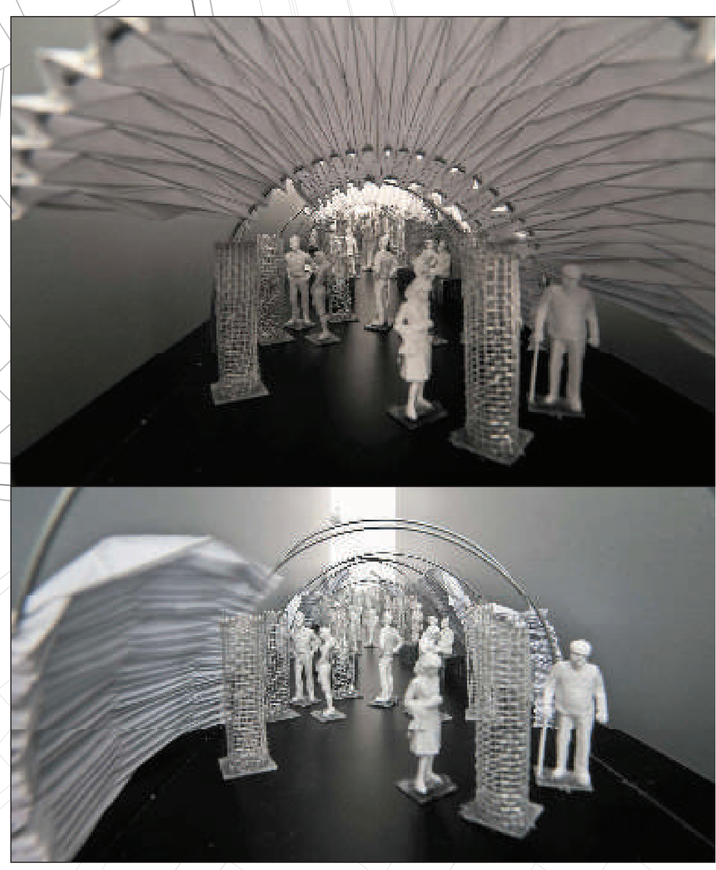

LÓGICA 1: PLEGAR Y DESPLEGAR.

Como elementos biológicos que reaccionan ante las condiciones atmosféricas el proyecto se pliega y se despliega, actuando en respuesta a las condiciones del entorno.

LÓGICA 3: ECONOMÍA.

Materiales asequibles y de fácil mantenimiento. Arcos de acero galvanizado segmentados y lonas de carpa estándar con olleros para su montaje.

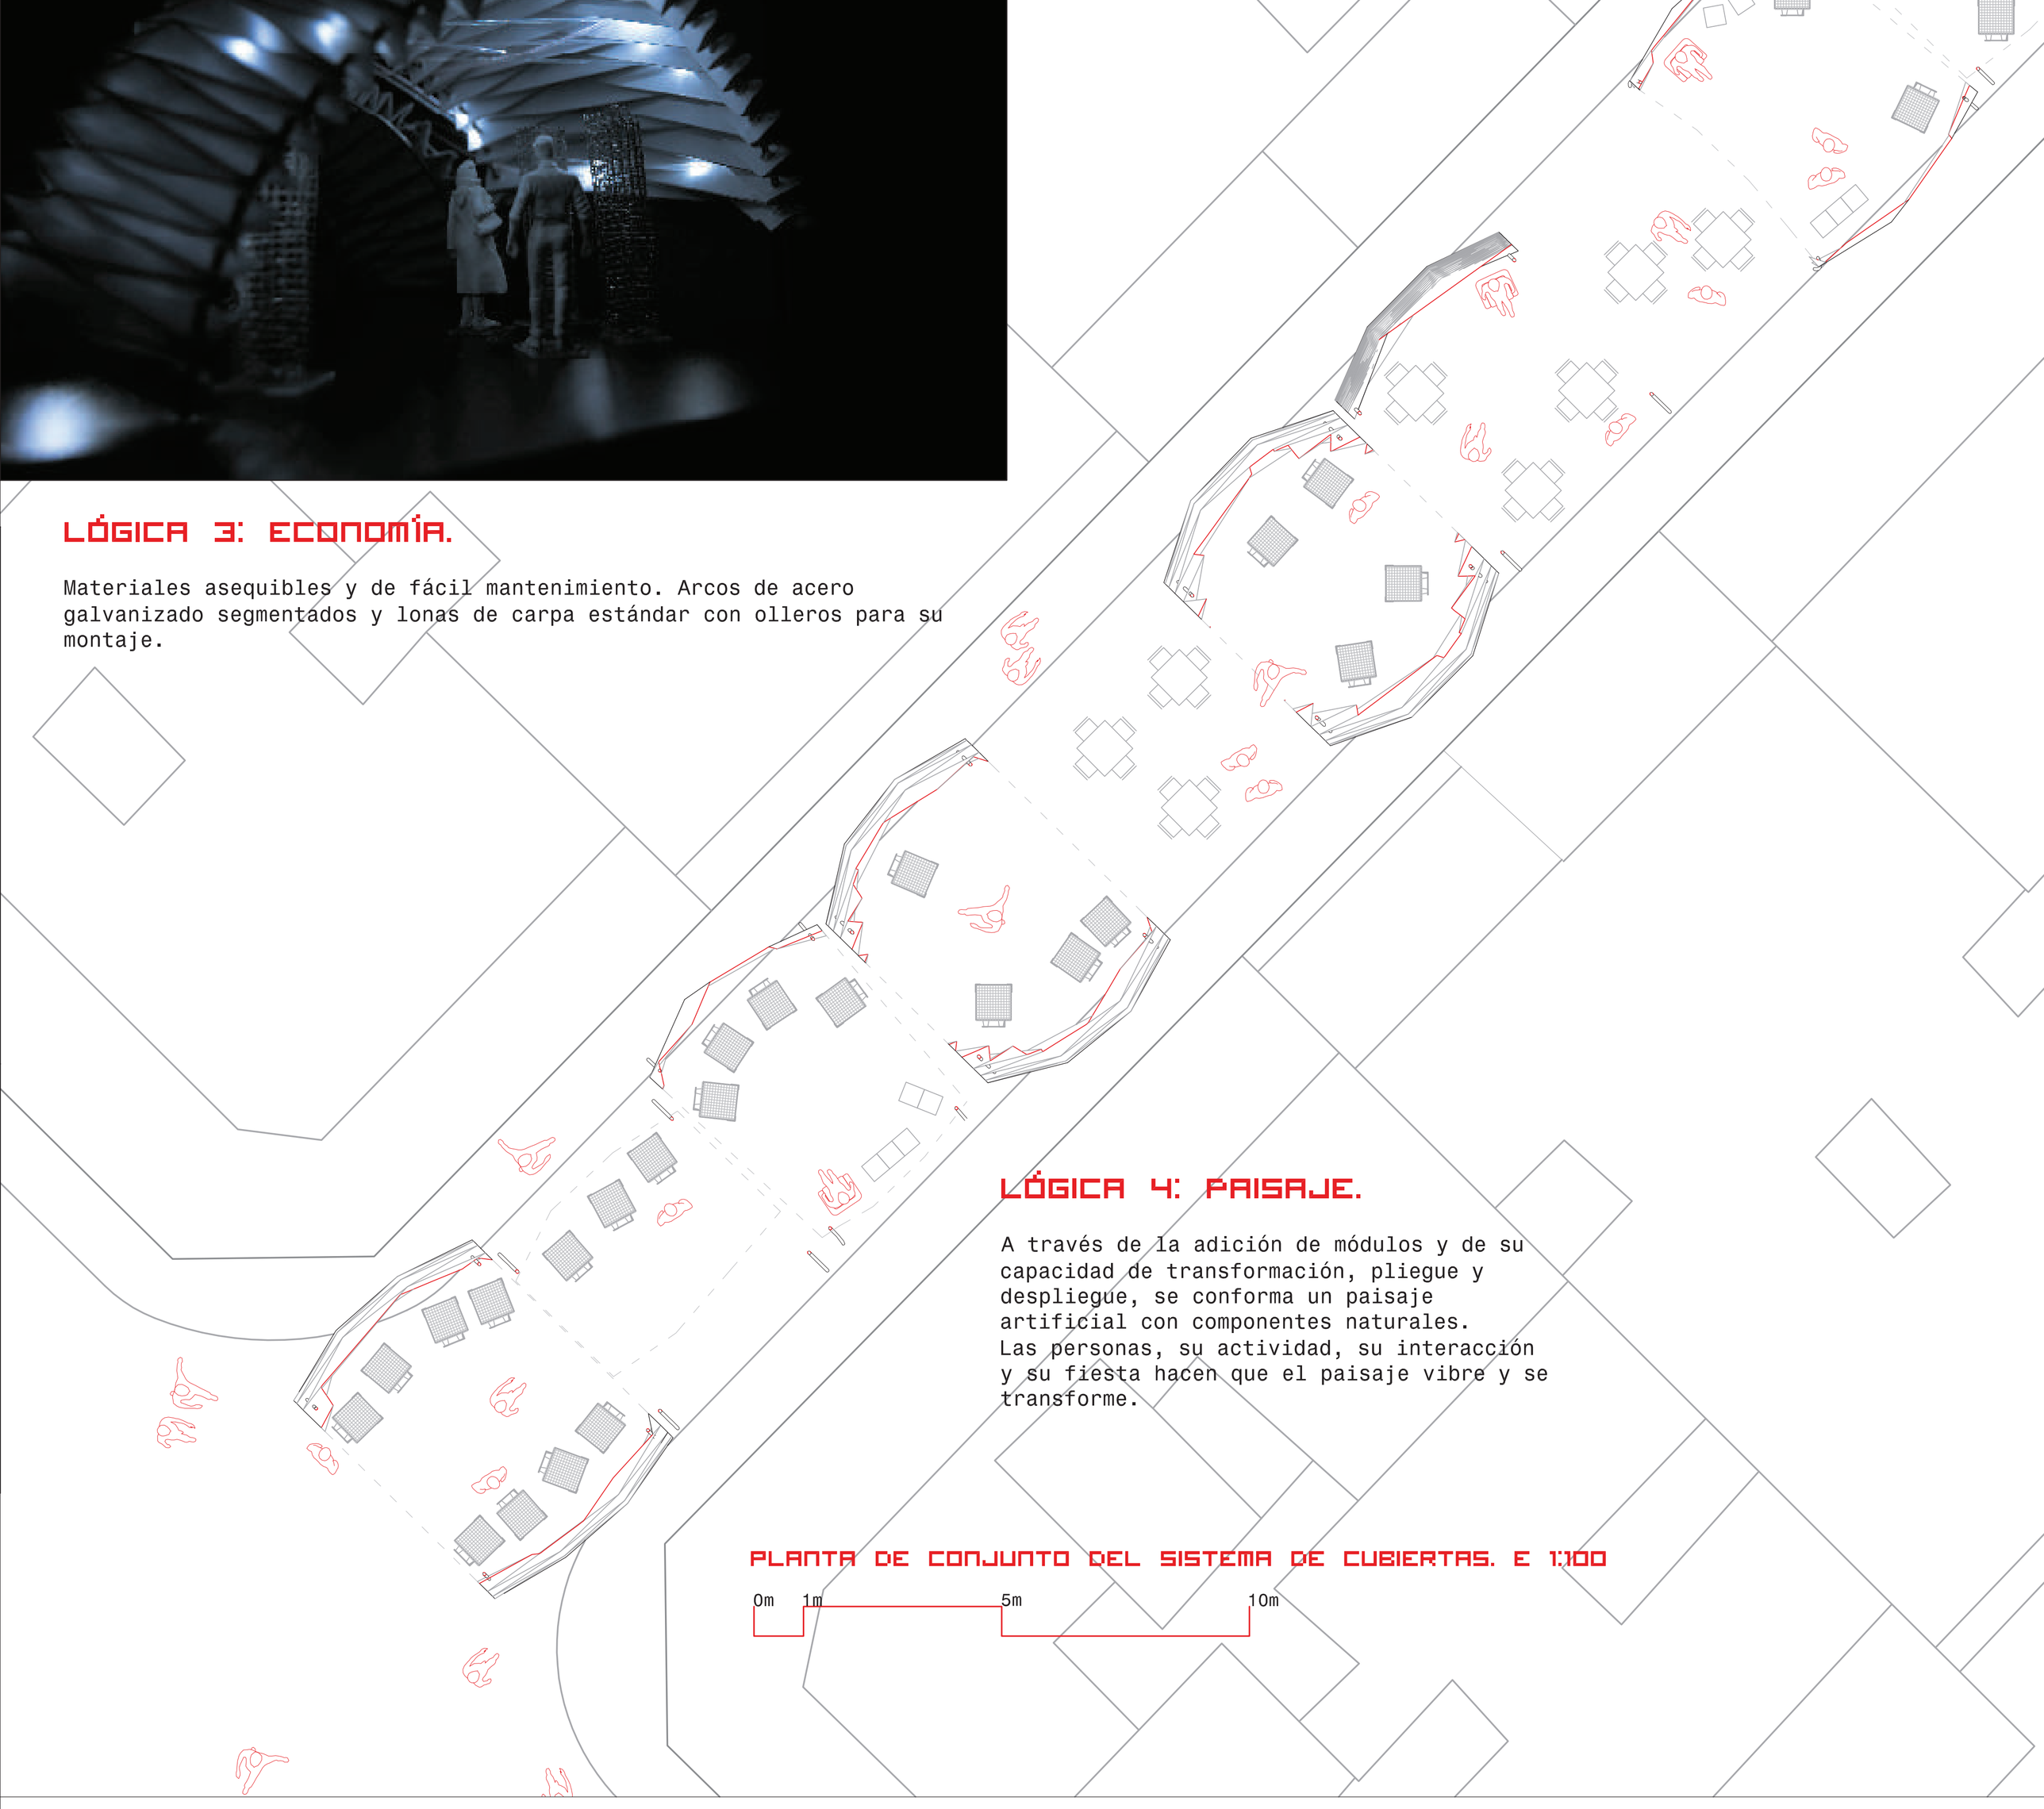

LÓGICA 4: PAISAJE.

A través de la adición de módulos y de su capacidad de transformación, pliegue y despliegue, se conforma un paisaje artificial con componentes naturales.
Las personas, su actividad, su interacción y su fiesta hacen que el paisaje vibre y se transforme.

PLANTA DE CONJUNTO DEL SISTEMA DE CUBIERTAS. E 1:100

0m 1m 5m 10m

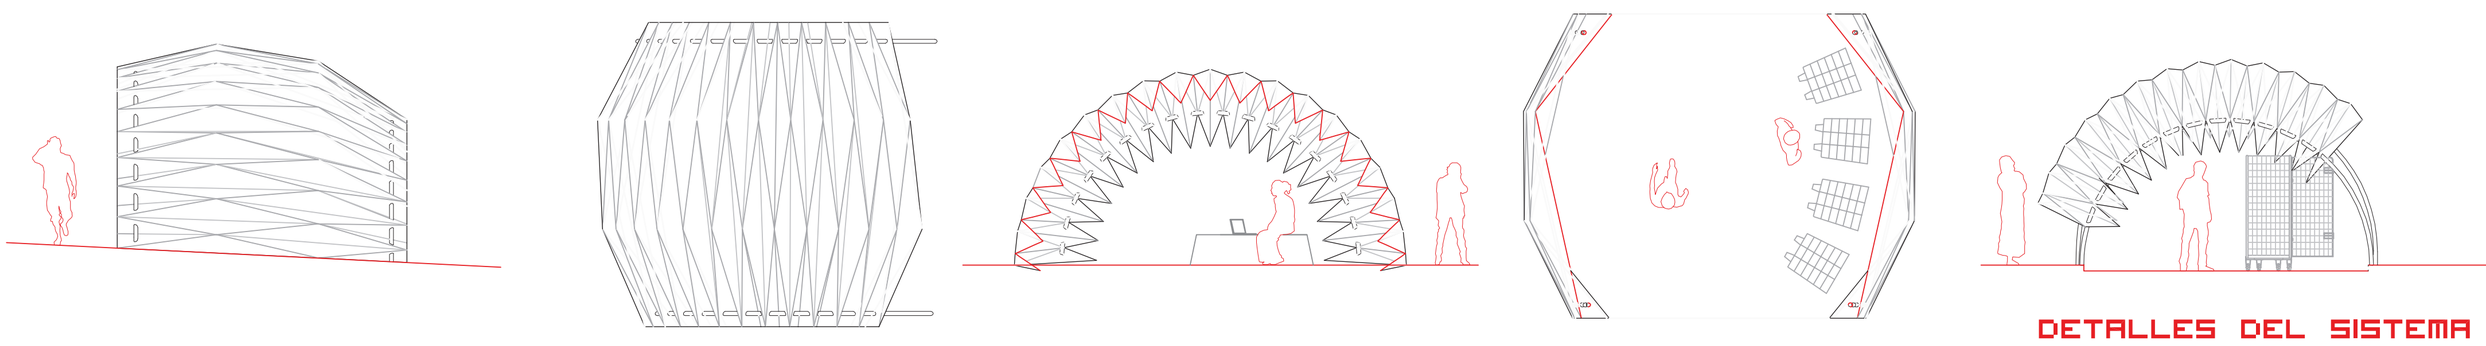

DETALLES DEL SISTEMA