


PROGRAMA INTERIOR		superficies
01	coja escalera	11,10 m ²
PROGRAMA EXTERIOR		
01ext	terrazo exterior	86,64 m ²
SUPERFICIE TOTAL		p. primero
SUPERFICIE ÚTIL		11,10 m ²
SUPERFICIE CONSTRUIDA		16,23 m ²
SUPERFICIE COMPUTABLE		16,23 m ²

PROGRAMA INTERIOR		superficies
01	vestibulo de acceso	15,64 m ²
02	sala de estar	36,41 m ²
03	comedor	20,02 m ²
04	cocina	12,37 m ²
05	dormitorio	1,78 m ²
06	baño	5,06 m ²
07	escalera	7,56 m ²
08	pasillo distribuidor	10,20 m ²
09	dormitorio 01	14,49 m ²
10	dormitorio 02	14,49 m ²
11	dormitorio principal	18,27 m ²
12	baño-vestidor	9,64 m ²
	zona de baño	2,22 m ²
	zona de vestidor	2,41 m ²
	zona de office	6,96 m ²
PROGRAMA EXTERIOR		
01ext	terrazo exterior semicubierta	44,54 m ²
02ext	terrazo exterior	55,85 m ²
03ext	patio anterior 01	4,56 m ²
04ext	patio anterior 02	4,56 m ²
SUPERFICIE TOTAL		planta baja
SUPERFICIE ÚTIL		173,07 m ²
SUPERFICIE CONSTRUIDA		268,24 m ²
SUPERFICIE COMPUTABLE		268,24 m ²

PROGRAMA INTERIOR		superficies
01	circulaciones garage	53,59 m ²
02	plaza de garage	40,28 m ²
03	almacén general-trastero	17,57 m ²
04	vestibulo cuartos de instalaciones	8,66 m ²
05	cuarto de instalaciones	8,66 m ²
06	coja escalera	10,66 m ²
PROGRAMA EXTERIOR		
01ext	terrazo de acceso a garage	53,31 m ²
02ext	patio ingles	14,88 m ²
SUPERFICIE TOTAL		semisótano
SUPERFICIE ÚTIL		139,42 m ²
SUPERFICIE CONSTRUIDA		234,11 m ²
SUPERFICIE COMPUTABLE		0,00 m ²

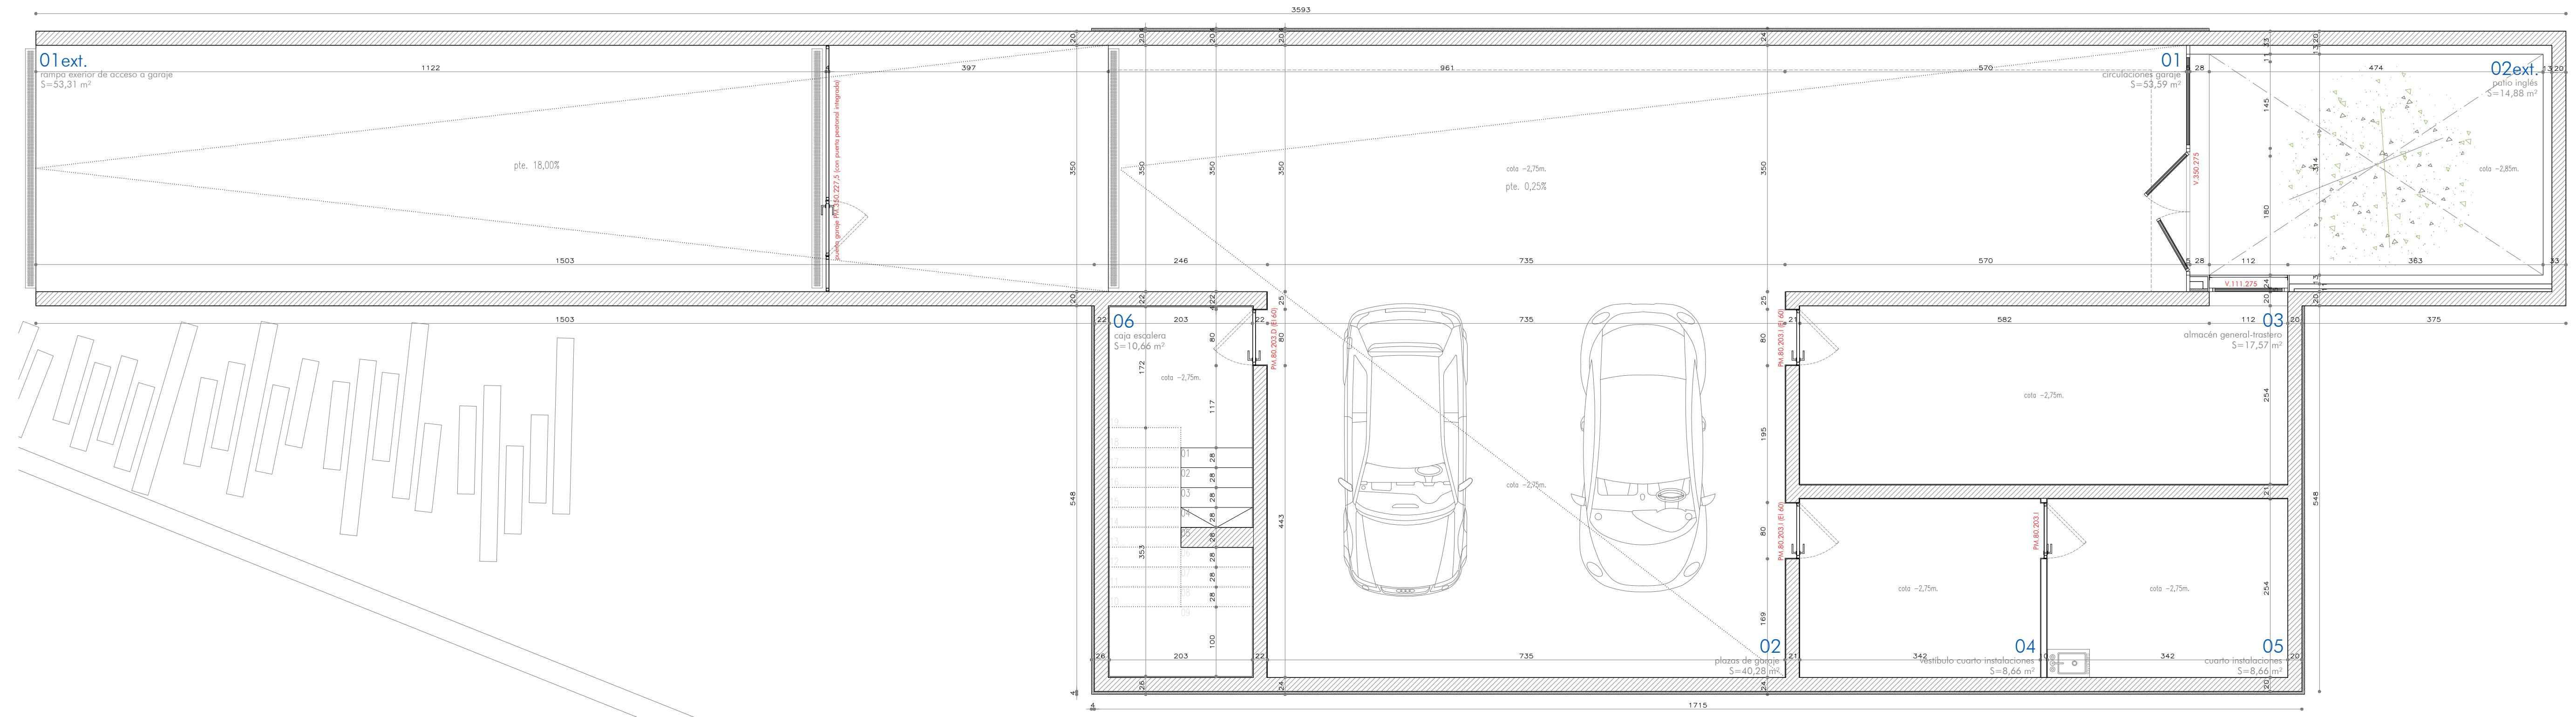


el presente documento es copia de su original del que son autores las arquitectas Ido y Andrea Fernández. su utilización total o parcial, así como cualquier reproducción o cesión a terceros, requerirá la previa autorización expresa de sus autoras, quedando en todo caso prohibida cualquier modificación unilateral del mismo.

PROGRAMA INTERIOR	superficies
01	11,10 m ²
PROGRAMA EXTERIOR	86,64 m ²
01ext	86,64 m ²
SUPERFICIE TOTAL	p. primero
SUPERFICIE ÚTIL	11,10 m ²
SUPERFICIE CONSTRUIDA	16,23 m ²
SUPERFICIE COMPUTABLE	16,23 m ²

PROGRAMA INTERIOR	superficies
01	15,64 m ²
02	36,41 m ²
03	20,02 m ²
04	12,37 m ²
05	1,78 m ²
06	5,06 m ²
07	7,56 m ²
08	10,20 m ²
09	14,49 m ²
10	18,27 m ²
11	18,27 m ²
12	9,64 m ²
13	5,22 m ²
13	2,41 m ²
13	6,96 m ²
PROGRAMA EXTERIOR	
01ext	44,54 m ²
02ext	55,85 m ²
03ext	4,56 m ²
04ext	4,56 m ²
SUPERFICIE TOTAL	planta baja
SUPERFICIE ÚTIL	173,07 m ²
SUPERFICIE CONSTRUIDA	268,24 m ²
SUPERFICIE COMPUTABLE	268,24 m ²

PROGRAMA INTERIOR	superficies
01	33,59 m ²
02	40,29 m ²
03	17,57 m ²
04	8,66 m ²
05	8,66 m ²
06	10,66 m ²
PROGRAMA EXTERIOR	
01ext	53,31 m ²
02ext	14,88 m ²
SUPERFICIE TOTAL	semisótano
SUPERFICIE ÚTIL	139,42 m ²
SUPERFICIE CONSTRUIDA	234,11 m ²
SUPERFICIE COMPUTABLE	234,11 m ²

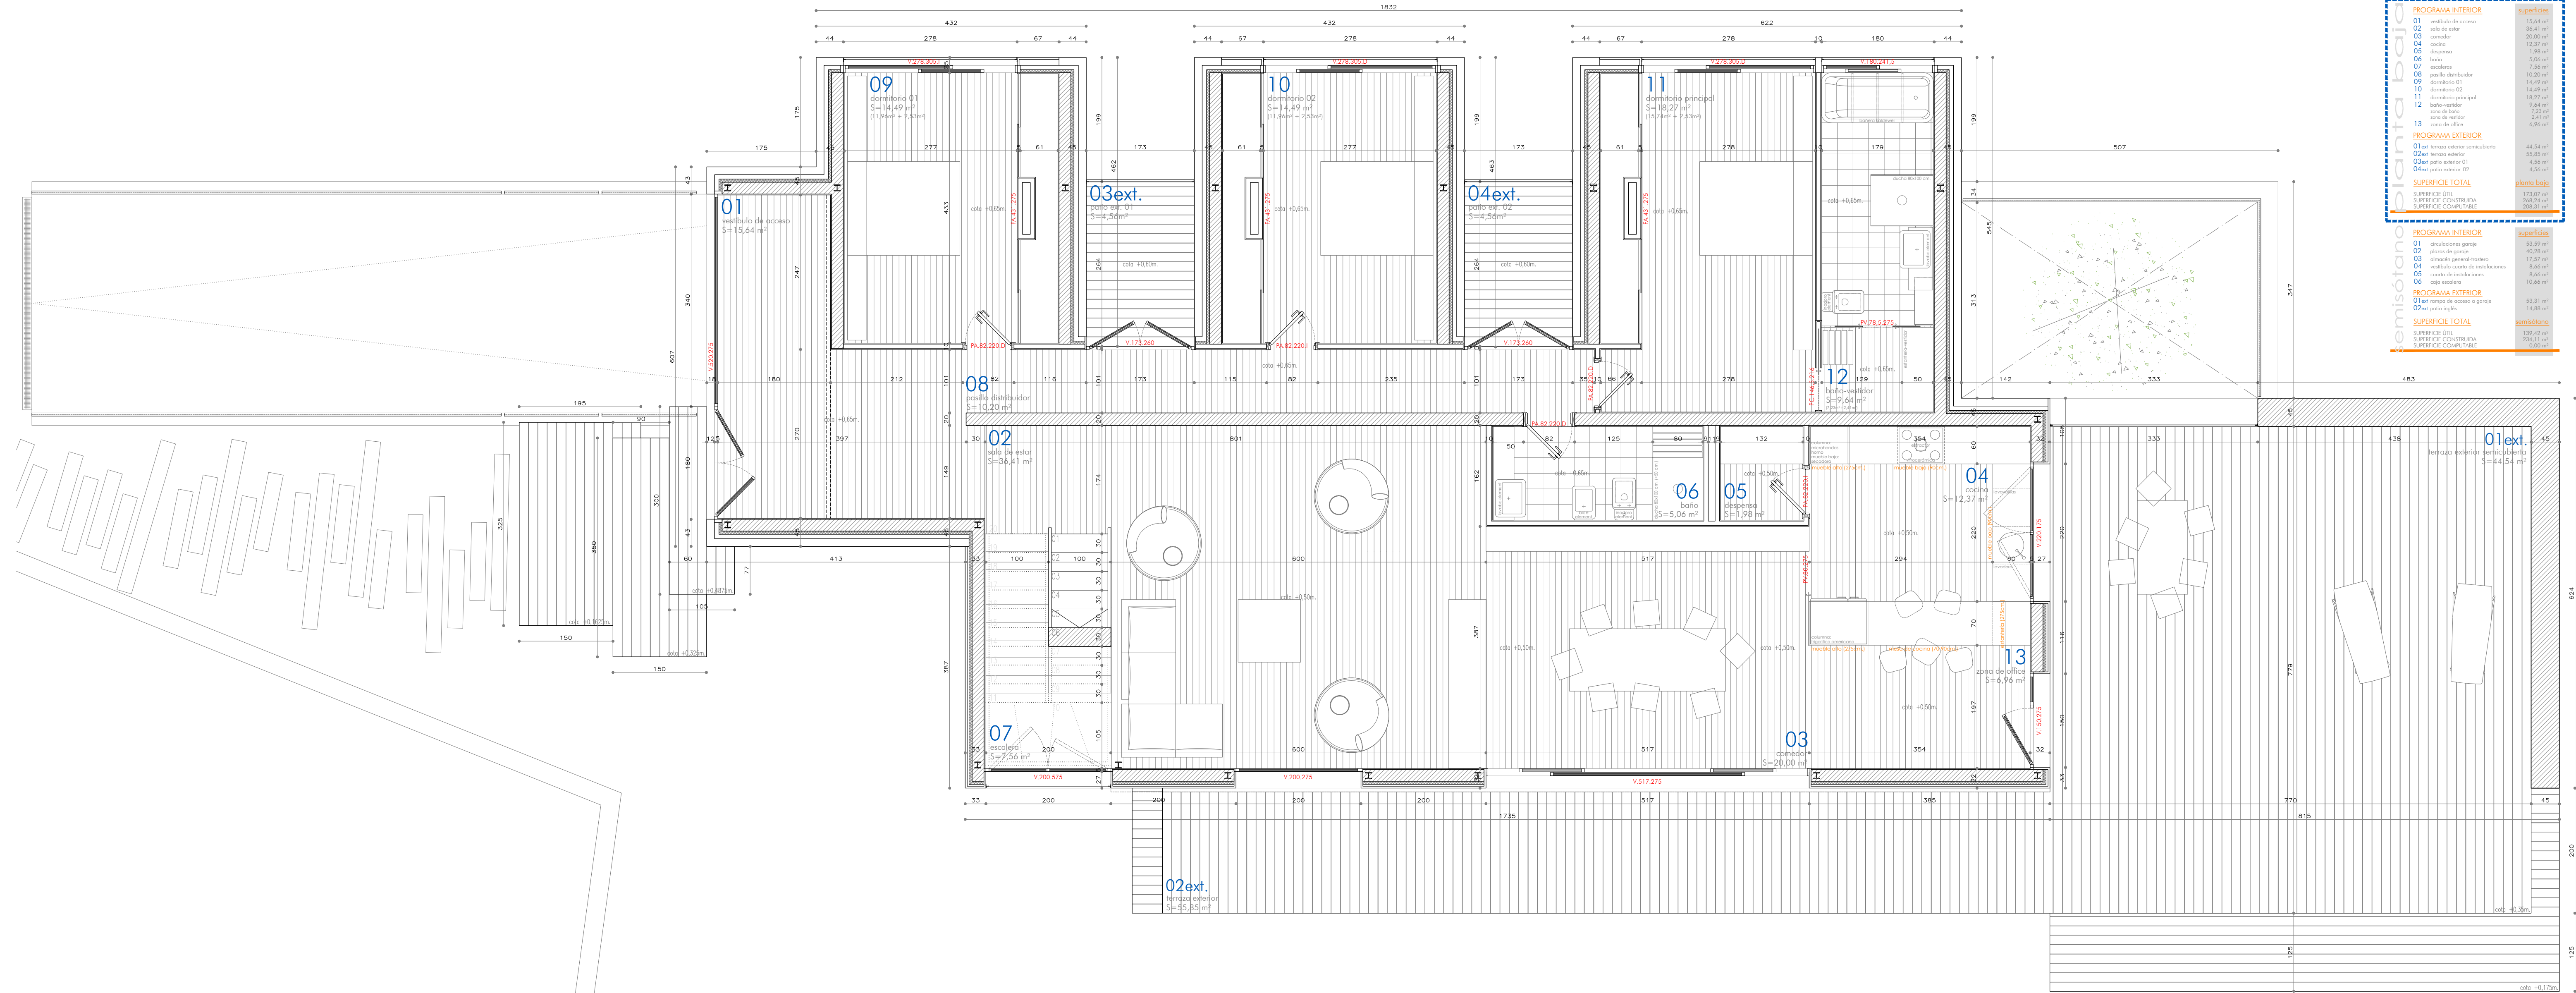


el presente documento es copia de su original del que son autores las arquitectas Iria y Andrea Fernández. su utilización total o parcial, así como cualquier reproducción o cesión a terceros, requiere la previa autorización expresa de sus autoras, quedando en todo caso prohibida cualquier modificación unilateral del mismo.

PROGRAMA INTERIOR		superficies
01	caja escalera	11,10 m ²
PROGRAMA EXTERIOR		
01ext	terrazza exterior	86,64 m ²
SUPERFICIE TOTAL		p. primero
SUPERFICIE ÚTIL		11,10 m ²
SUPERFICIE CONSTRUIDA		16,23 m ²
SUPERFICIE COMPUTABLE		16,23 m ²

PROGRAMA INTERIOR		superficies
01	vestibulo de acceso	15,64 m ²
02	sala de estar	36,41 m ²
03	comedor	20,02 m ²
04	cocina	12,37 m ²
05	dormitorio	1,78 m ²
06	baño	5,06 m ²
07	escritorio	7,56 m ²
08	pasillo distribuidor	10,20 m ²
09	dormitorio 01	14,49 m ²
10	dormitorio 02	14,49 m ²
11	dormitorio principal	18,27 m ²
12	baño-vestidor	9,64 m ²
	zona de baño	5,22 m ²
	zona de vestidor	2,41 m ²
	zona de office	6,96 m ²
PROGRAMA EXTERIOR		
01ext	terrazza exterior semicubierta	44,54 m ²
02ext	terrazza exterior	55,85 m ²
03ext	patio exterior 01	4,56 m ²
04ext	patio exterior 02	4,56 m ²
SUPERFICIE TOTAL		planta baja
SUPERFICIE ÚTIL		173,07 m ²
SUPERFICIE CONSTRUIDA		268,24 m ²
SUPERFICIE COMPUTABLE		268,24 m ²

PROGRAMA INTERIOR		superficies
01	circulaciones gener	33,99 m ²
02	plano de garage	40,28 m ²
03	almacen general-vestido	17,57 m ²
04	vestibulo cuartos de instalaciones	8,66 m ²
05	cuarto de instalaciones	8,66 m ²
06	caja escalera	10,66 m ²
PROGRAMA EXTERIOR		
01ext	terrazza de acceso a garage	53,31 m ²
02ext	patio ingles	14,88 m ²
SUPERFICIE TOTAL		semisótano
SUPERFICIE ÚTIL		139,42 m ²
SUPERFICIE CONSTRUIDA		234,11 m ²
SUPERFICIE COMPUTABLE		234,11 m ²

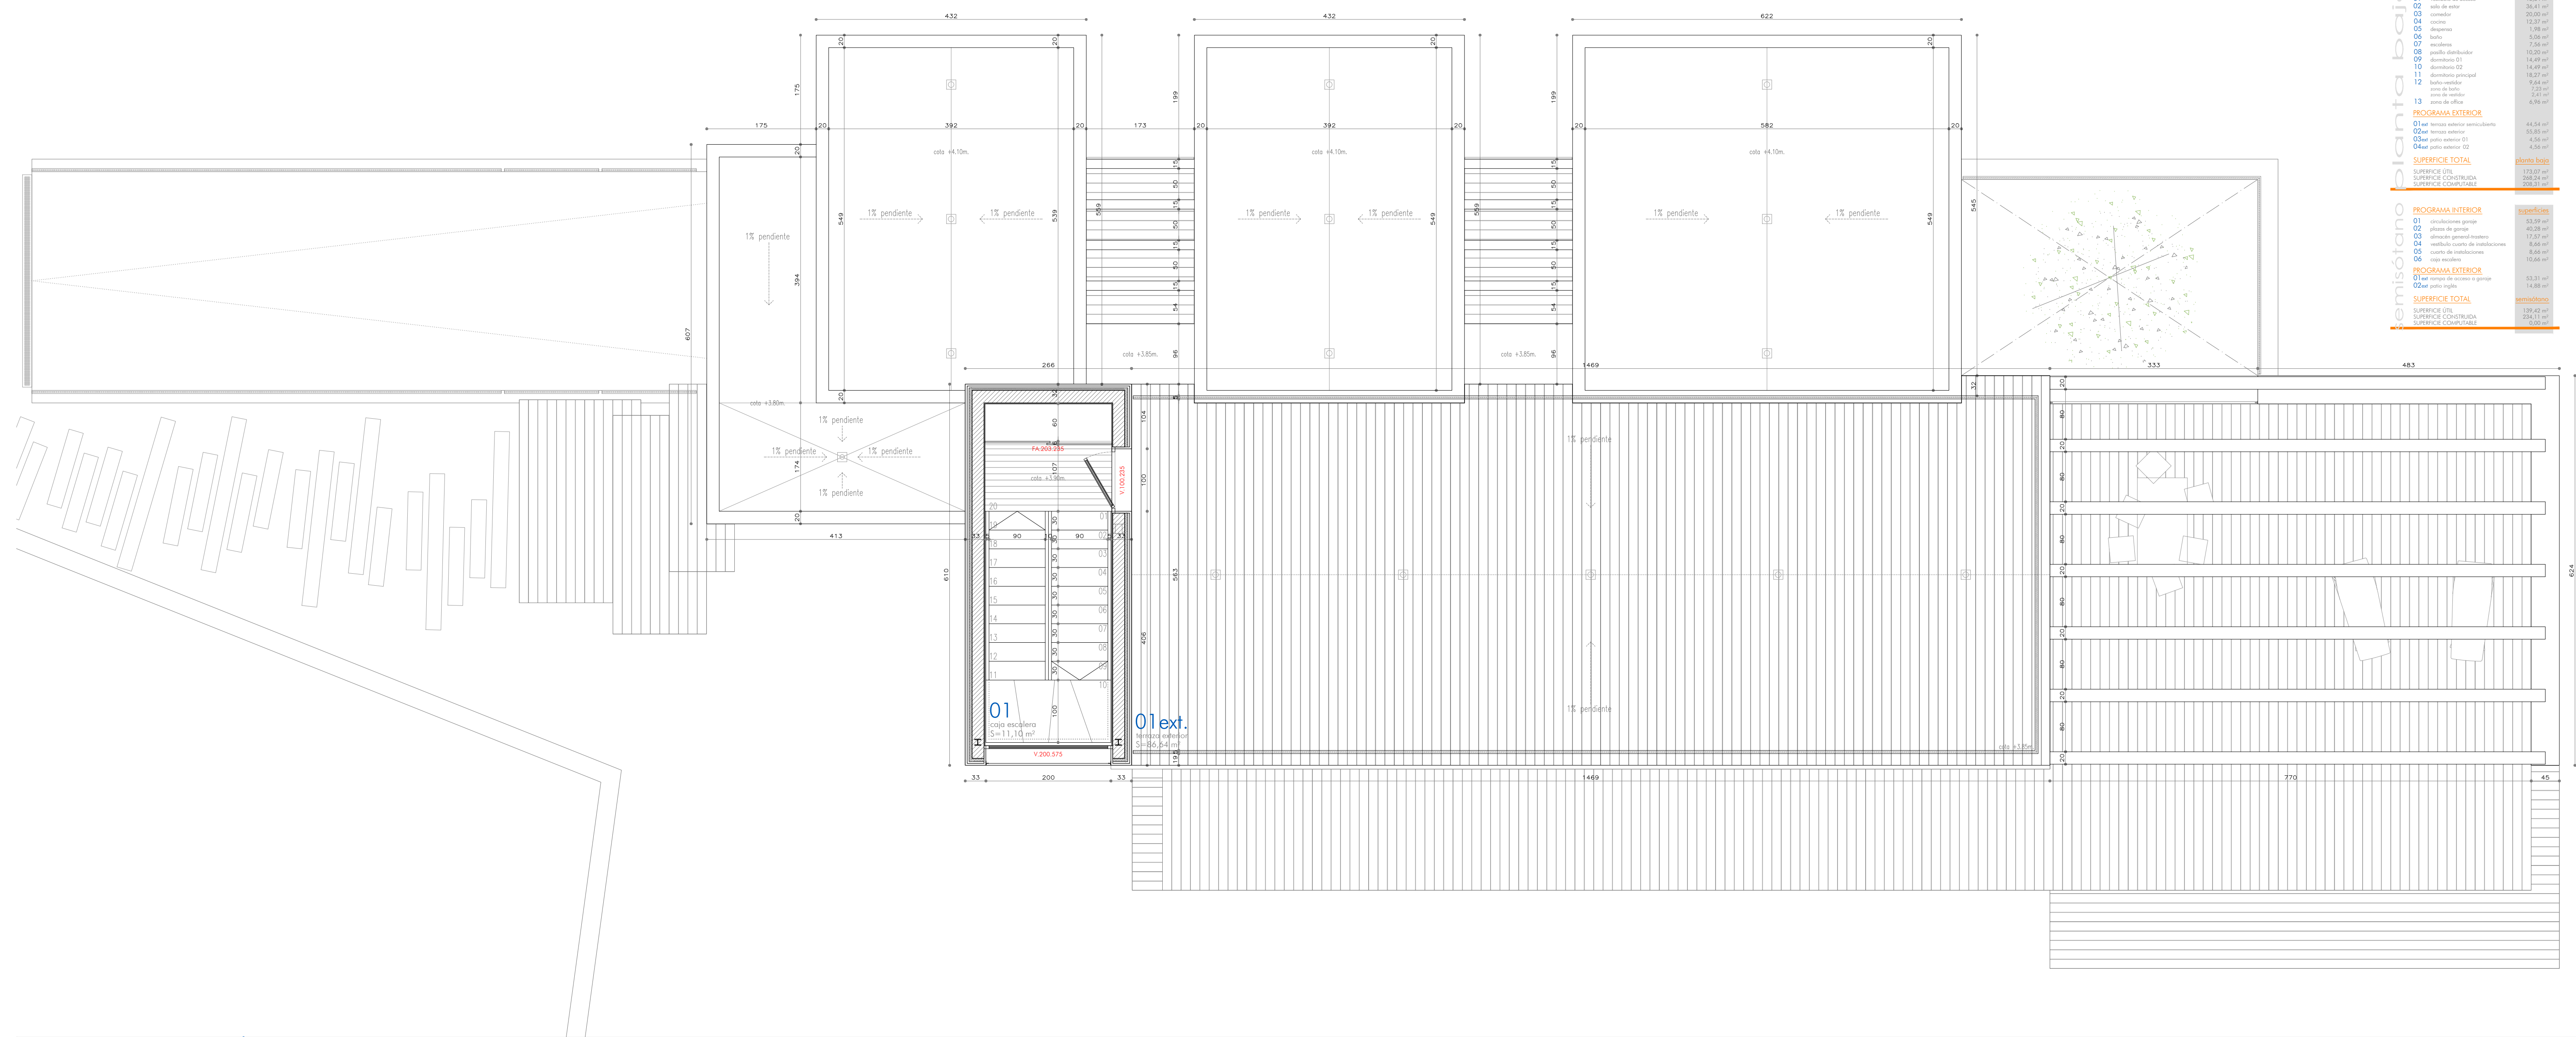

el presente documento es copia de su original del que son autores las arquitectas Ido y Andrea Fernández. su utilización total o parcial, así como cualquier reproducción o cesión a terceros, requerirá la previa autorización expresa de sus autoras, quedando en todo caso prohibida cualquier modificación unilateral del mismo.

PROGRAMA INTERIOR		superficies
01	coja escolar	11,10 m ²
PROGRAMA EXTERIOR		
01ext	terrazo exterior	86,64 m ²
SUPERFICIE TOTAL		
SUPERFICIE ÚTIL		11,10 m ²
SUPERFICIE CONSTRUIDA		16,23 m ²
SUPERFICIE COMPUTABLE		16,23 m ²

PROGRAMA INTERIOR		superficies
01	vestibulo de acceso	15,64 m ²
02	sala de estar	36,41 m ²
03	comedor	20,02 m ²
04	cocina	12,37 m ²
05	dormitorio	1,78 m ²
06	baño	5,06 m ²
07	escritorio	7,56 m ²
08	pasillo distribuidor	10,20 m ²
09	dormitorio 01	14,49 m ²
10	dormitorio 02	14,49 m ²
11	dormitorio principal	18,27 m ²
12	baño-vestidor	9,64 m ²
	zona de baño	5,22 m ²
	zona de vestidor	2,41 m ²
	zona de office	6,96 m ²
PROGRAMA EXTERIOR		
01ext	terrazo exterior semicubierto	44,54 m ²
02ext	terrazo exterior	55,85 m ²
03ext	patio anterior 01	4,56 m ²
04ext	patio anterior 02	4,56 m ²
SUPERFICIE TOTAL		
SUPERFICIE ÚTIL		173,07 m ²
SUPERFICIE CONSTRUIDA		268,24 m ²
SUPERFICIE COMPUTABLE		268,24 m ²

PROGRAMA INTERIOR		superficies
01	circulaciones grande	33,99 m ²
02	plano de garage	40,28 m ²
03	almacen general-vestido	17,57 m ²
04	vestibulo cuartos de instalaciones	8,66 m ²
05	cuarto de instalaciones	8,66 m ²
06	coja escolar	10,66 m ²
PROGRAMA EXTERIOR		
01ext	terrazo de acceso a garage	53,31 m ²
02ext	patio ingles	14,88 m ²
SUPERFICIE TOTAL		
SUPERFICIE ÚTIL		139,42 m ²
SUPERFICIE CONSTRUIDA		234,11 m ²
SUPERFICIE COMPUTABLE		234,11 m ²

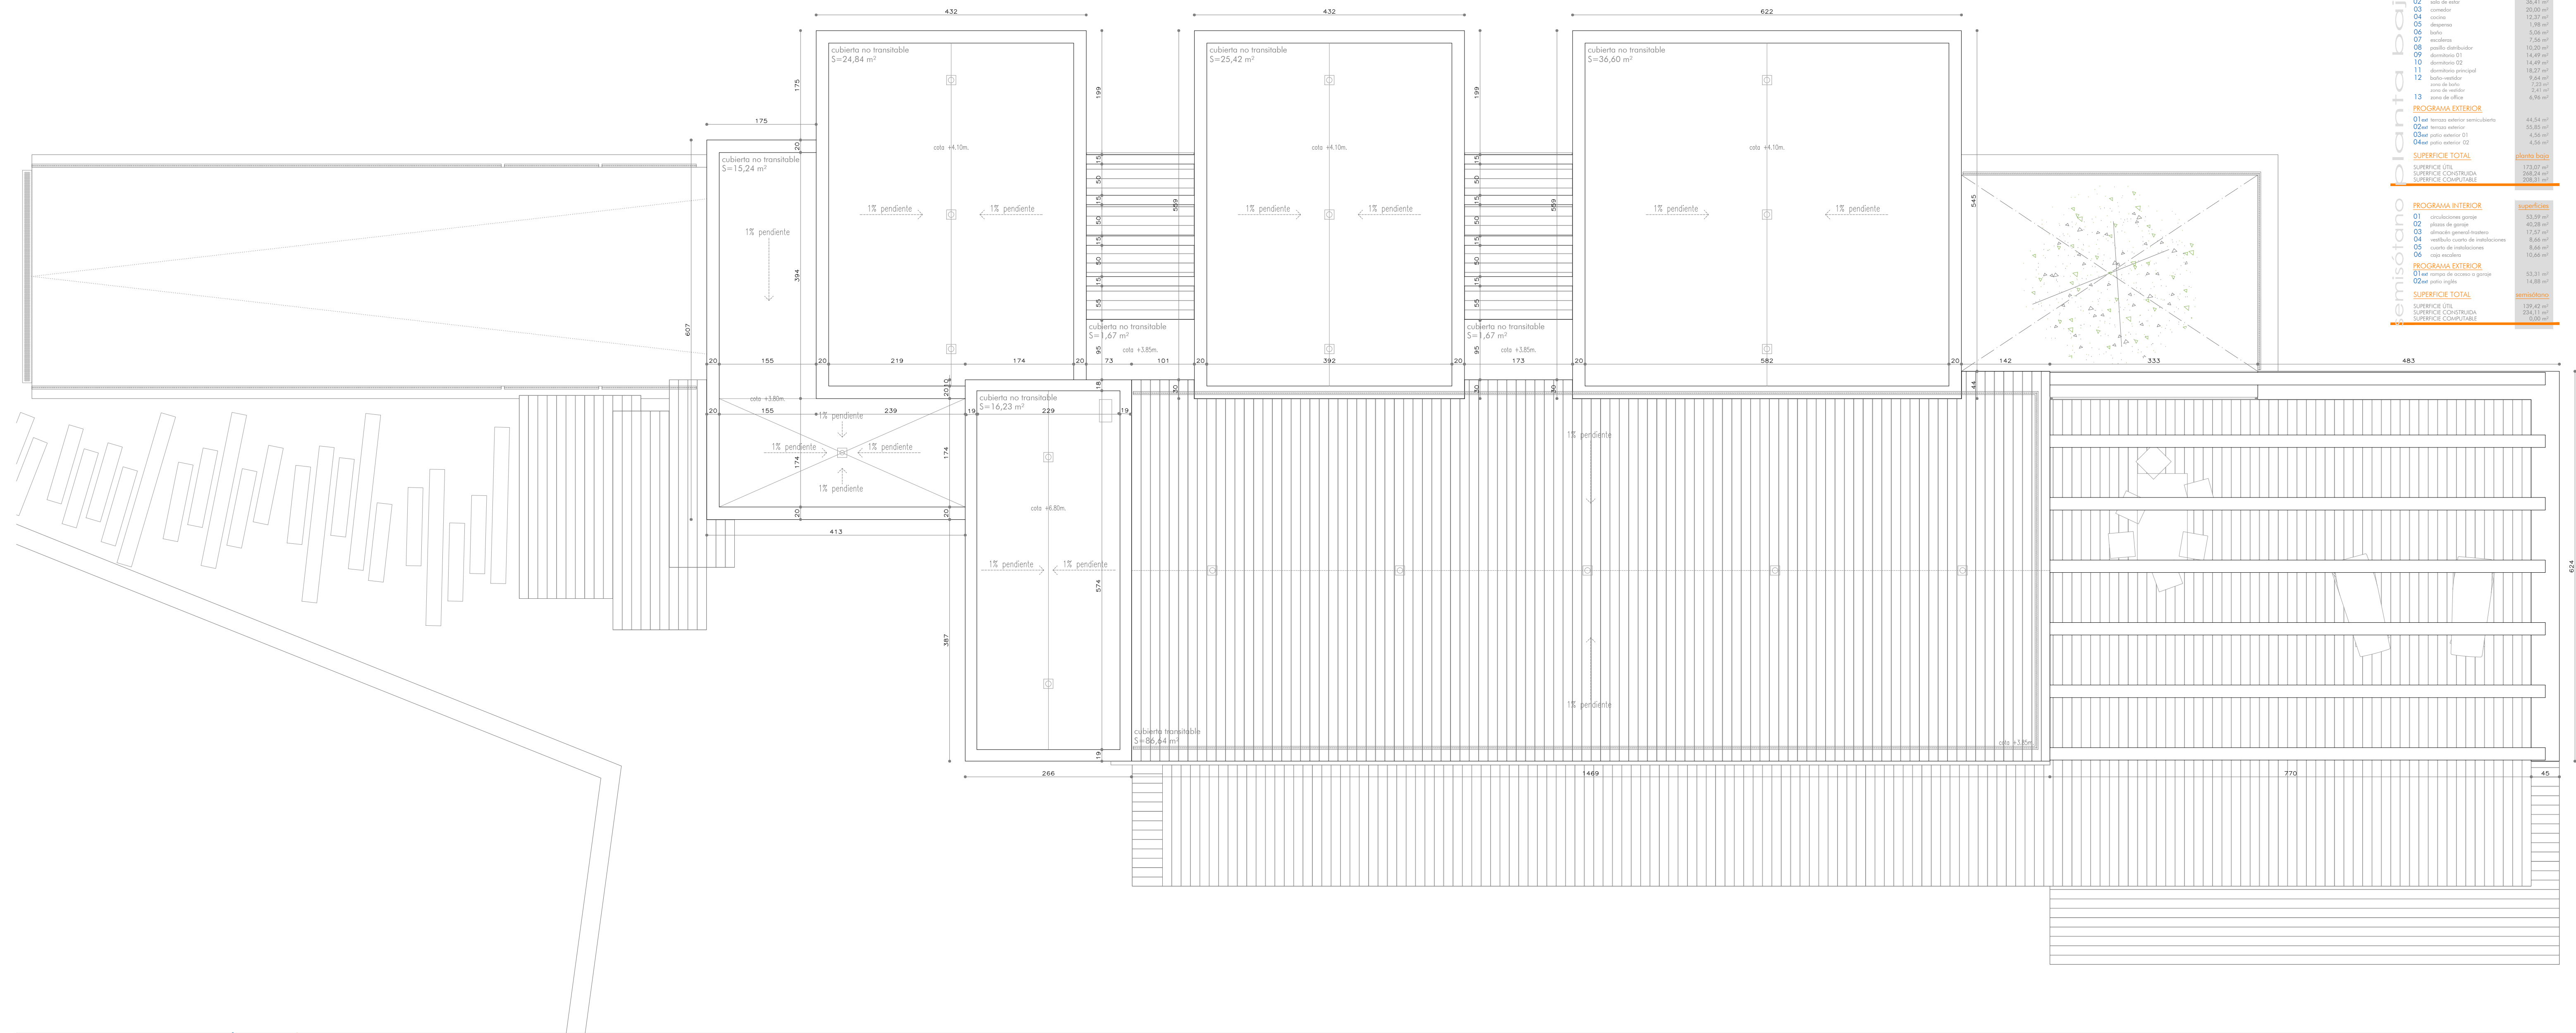

el presente documento es copia de su original del que son autores las arquitectas laia y andrea fernandez. su utilización total o parcial, así como cualquier reproducción o cesión a terceros, requiere la previa autorización expresa de sus autoras, quedando en todo caso prohibida cualquier modificación unilateral del mismo.

 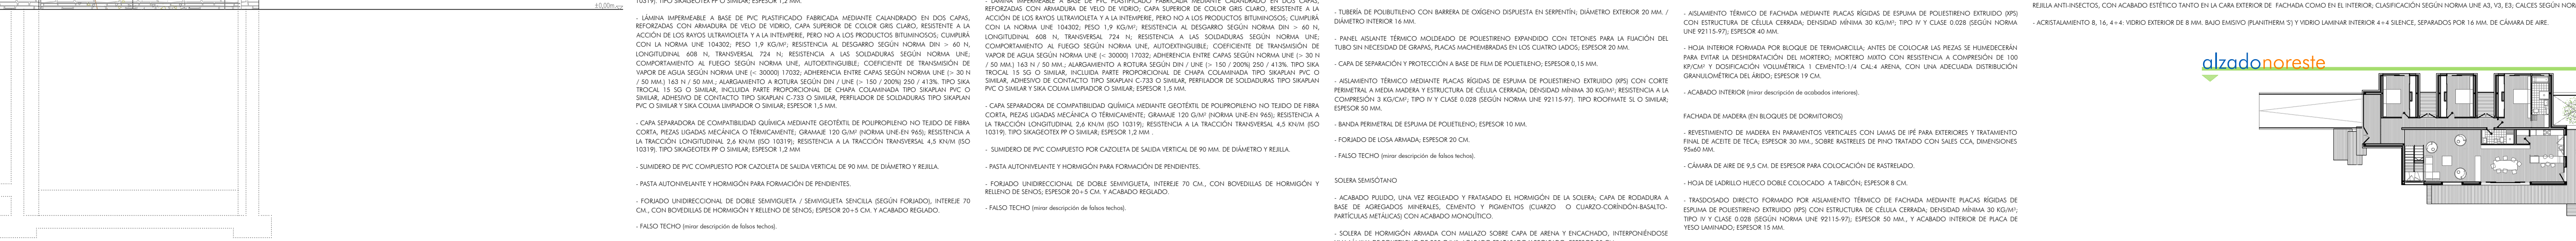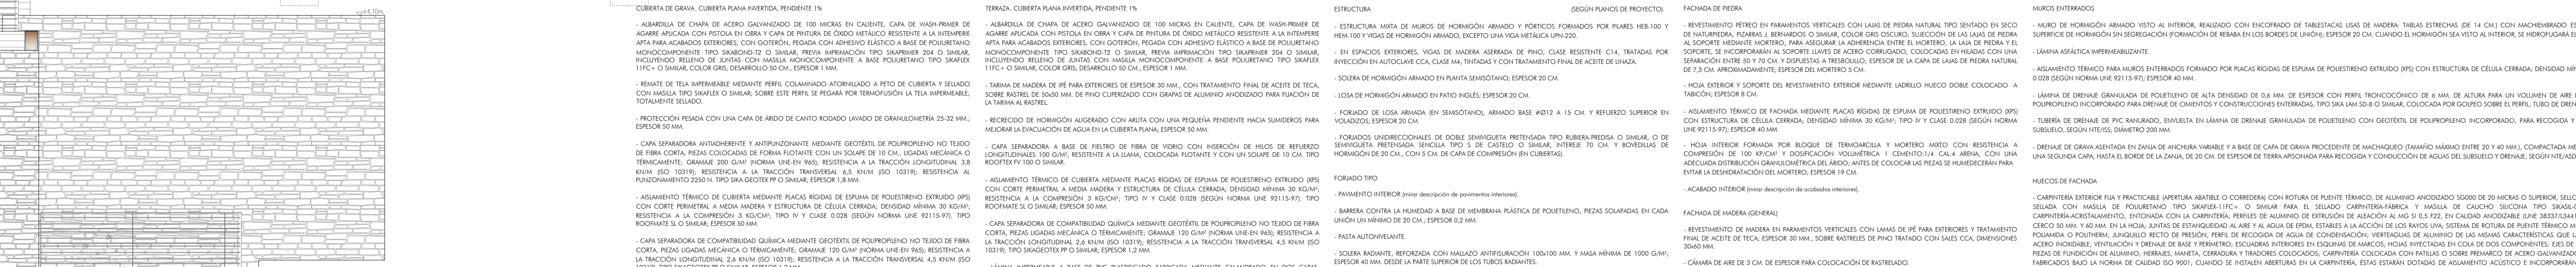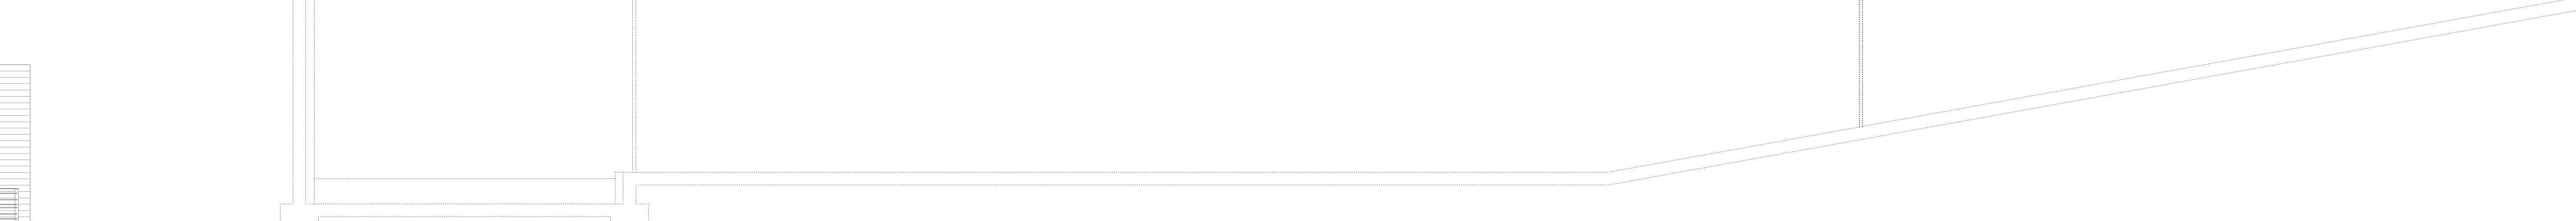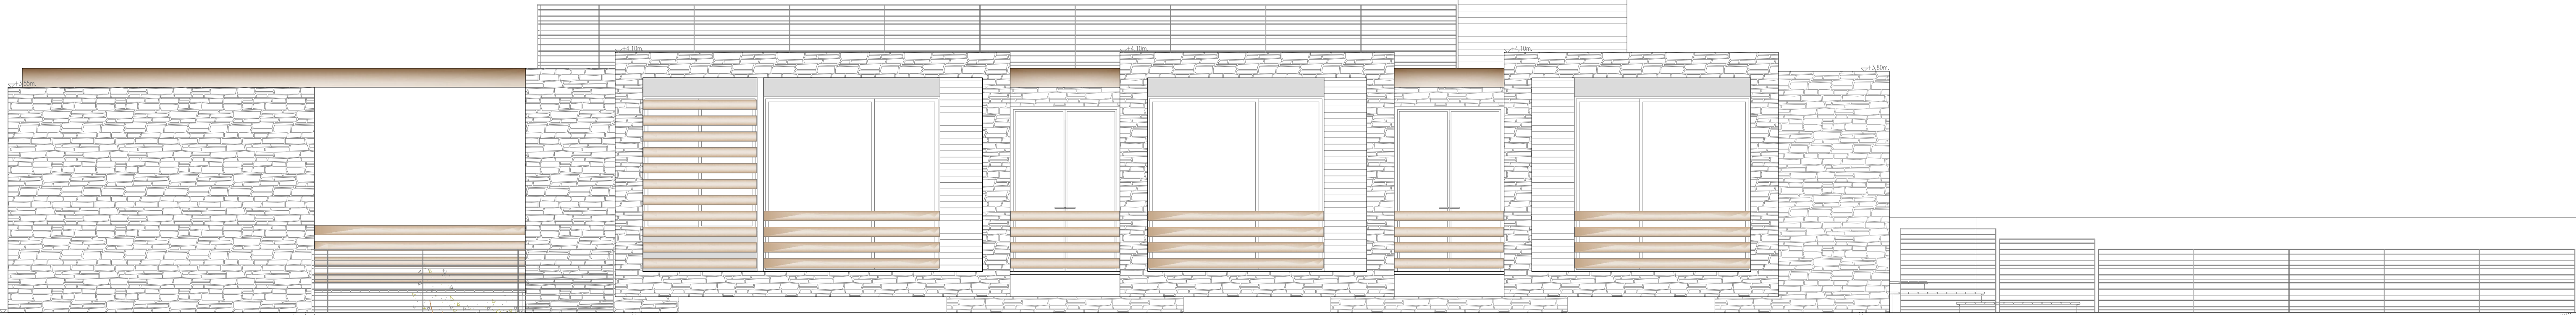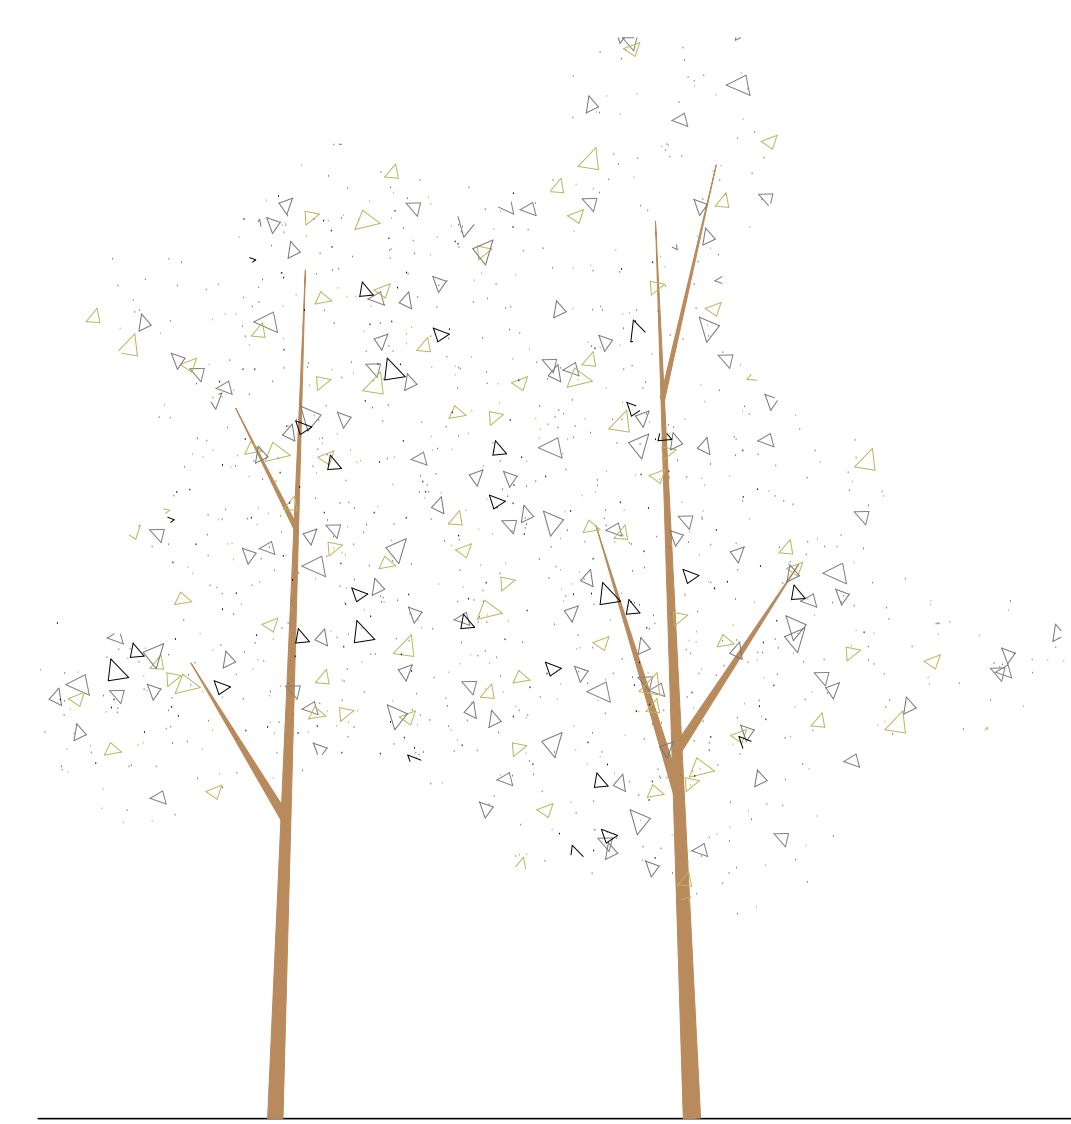

alzadonoreste

alzadosureste

alzadossecciones01

escala gráfica: 1/50 | 0 | 0.5 | 1 | 2.5 | 5m |

El presente documento es copia de su original del que son válidas las arquitectónicas y/o técnicas, su utilización total o parcial, así como cualquier reproducción o creación o terceros, requiere la previa autorización unilateral del mismo.

alzadonoreste

alzado sureste

modificado de proyecto de ejecución para vivienda unifamiliar
polígono 2 parcelas 93 y 1094 - 1.º vago de la parcela - mieres - asturias
promotores: Álvaro Augusto Prieto - NIF 71.650.602 J
Alexia Gómez Gutiérrez - NIF 72.142.192 R

planes de arquitectura
diseños y secciones generales

escala 1/50

0 0.5 1 2.5 5m


07 de octubre 2013

IMÁGENES VIRTUALES



ANEXO IMÁGENES VIRTUALES

Se adjunta este anexo de imágenes virtuales de la vivienda unifamiliar proyectada, recogiendo no sólo el aspecto exterior del volumen, sino también infografías de los espacios interiores.

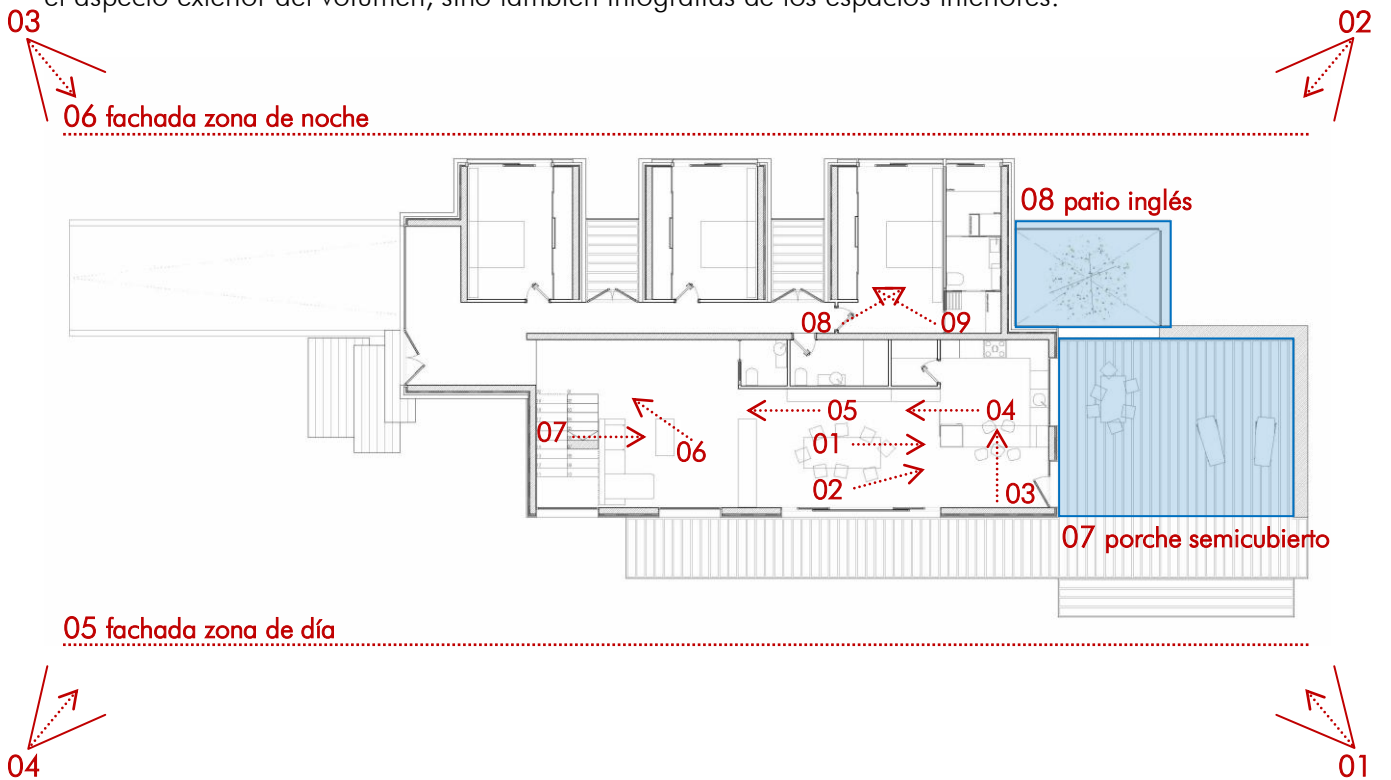

LEYENDA GRÁFICA

- Vista exterior de la vivienda
- Vista exterior de las fachadas
- Vista exterior de zonas parciales
- Vista interior



Vista exterior 01



Vista exterior 02



Vista exterior 03



Vista exterior 04



Vista exterior 05:
fachada zona
de día (madera)



Vista exterior 06:
fachada de zona
de noche (piedra)



Vista exterior 07:
detalle de porche
semi-cubierto



Vista exterior 08:
detalle de patio
inglés



Vista interior 01:
acceso a zona de
cocina y office



Vista interior 02:
zona de office



Vista interior 03:
cocina desde office




Vista interior 04:
comedor desde cocina



Vista interior 05:
comedor



Vista interior 06:
sala de estar

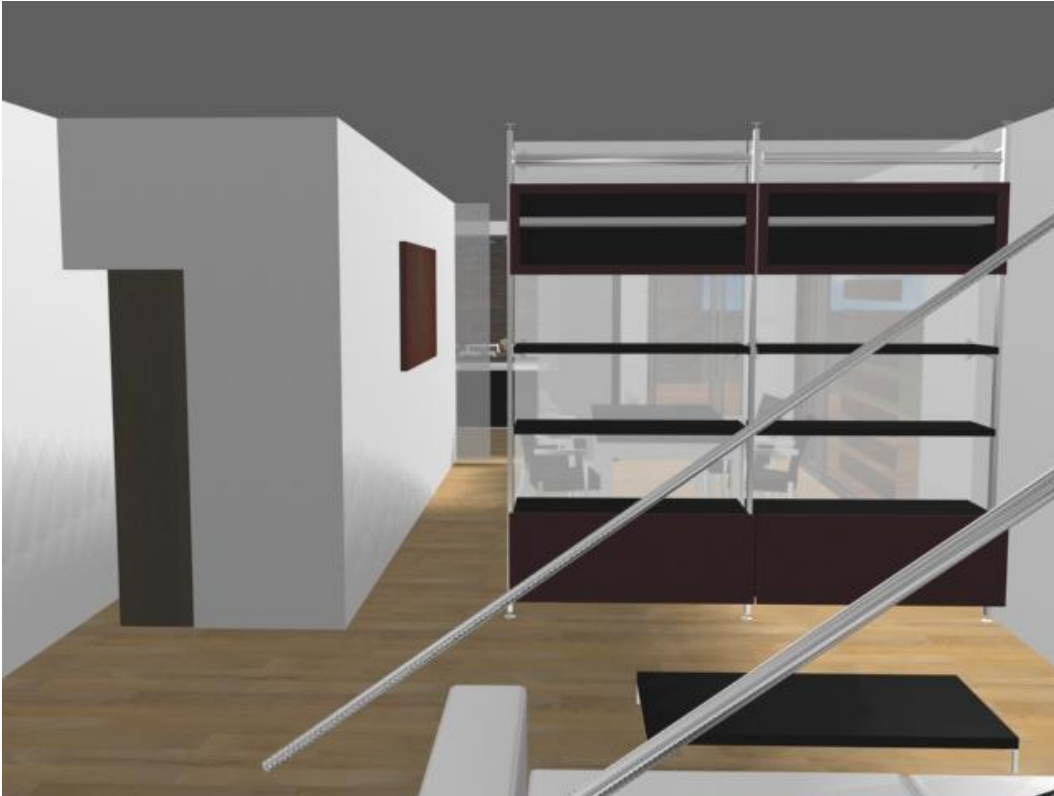

Vista interior 07:
conjunto sala de
estar - comedor



Vista interior 08:
dormitorio principal



Vista interior 09:
dormitorio principal