



CONSULTORIO MÉDICO PERIFÉRICO DE LUGO DE LLANERA
CONSEJERÍA DE SALUD Y SERVICIOS SANITARIOS
GOBIERNO DEL PRINCIPADO DE ASTURIAS

CARLOS miguel ALBERDI díaz Arquitecto
MANUEL A. GARCÍA GARCÍA arquitecto

1 234


PERSONAL	ASEOS Y SERVICIOS
01 DISTRIBUIDOR	19 DISTRIBUIDOR ASEOS
02 ESTAR PERSONAL	20 ASEO MASCULINO
03 OFICIO LIMPIEZA	21 ASEO FEMENINO
04 VESTUARIO Y ASEO PERSONAL HOMBRES	22 ASEO PEDIATRIA
05 VESTUARIO Y ASEO PERSONAL MUJERES	INSTALACIONES
06 SALA DE JUNTAS/BIBLIOTECA	23 DISTRIBUIDOR INST.
07 1/2 TERRAZA	24 ALMACEN GENERAL
CONSULTAS	25 ALMACEN BASURAS
08 POLIVALENTE	26 VESTIBULO INST.
09 MEDICINA GENERAL	27 CALEFACCION
10 ENFERMERIA	28 ELECTRICIDAD
11 ENFERMERIA PEDIATRIA	29 AGUA
12 PEDIATRIA	30 TELECOMUNICACIONES
EXTRACCIONES, CURAS Y ODONTOLOGIA	OTRAS
13 EXTRACCIONES	31 ACCESO
14 TECNICAS Y CURAS	32 TRANSITOS Y RECORRIDOS I
15 ODONTOLOGIA	33 TRANSITOS Y RECORRIDOS II
ADMINISTRACION	34 TRANSITOS Y RECORRIDOS III
16 RECEPCION	35 ZONA DE ESPERA I
17 DESPACHO ADMON	36 ZONA DE ESPERA II
18 ARCHIVO HISTORIAS CLINICAS	37 ZONA DE ESPERA III
	38 ZONA DE ESPERA IV





CONSULTORIO MÉDICO PERIFÉRICO DE LUGO DE LLANERA

CONSEJERÍA DE SALUD Y SERVICIOS SANITARIOS
GOBIERNO DEL PRINCIPADO DE ASTURIAS

CARLOS miguel ALBERDI díaz Arquitecto
MANUEL A. GARCÍA GARCÍA arquitecto

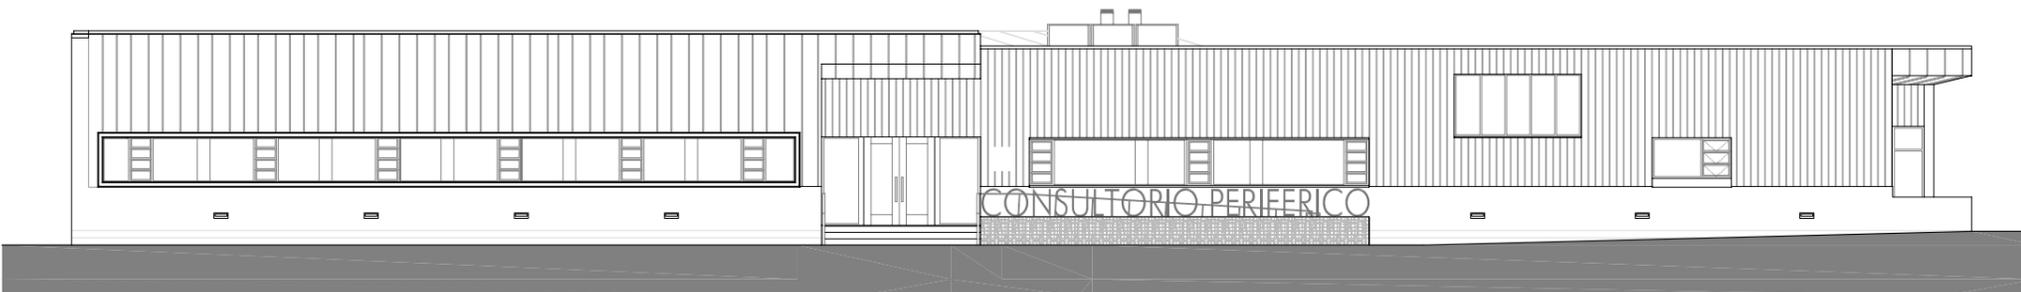

ALZADO 1. SUR

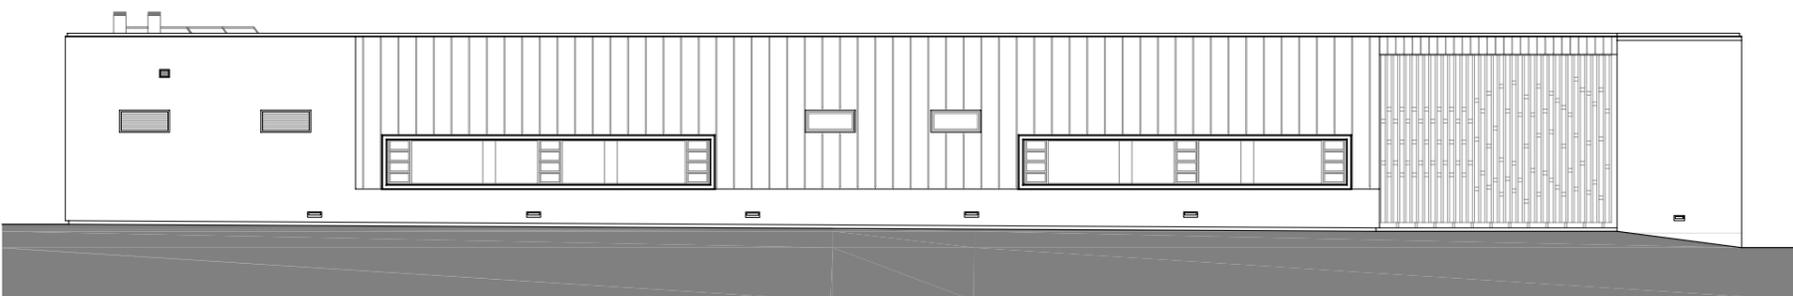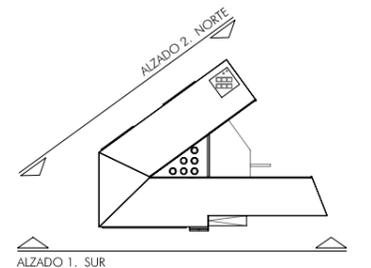

ALZADO 2. NORTE



CONSULTORIO MÉDICO PERIFÉRICO DE LUGO DE LLANERA


CONSEJERÍA DE SALUD Y SERVICIOS SANITARIOS
GOBIERNO DEL PRINCIPADO DE ASTURIAS

CARLOS miguel ALBERDI dÍaz ArquitectO
MANUEL A. GARCÍA GARCÍA arquitecto


1234



SECCION B-B'

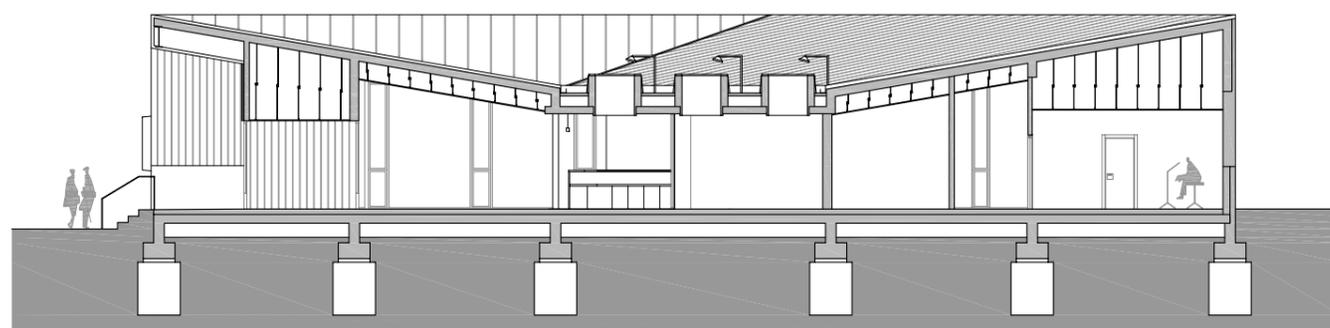

SECCION A-A'

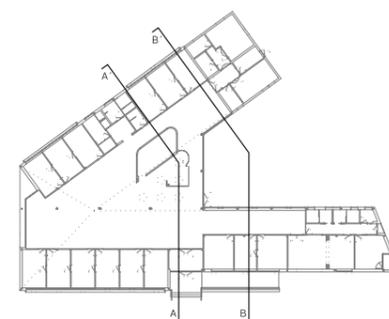

CONSULTORIO MÉDICO PERIFÉRICO DE LUGO DE LLANERA
CONSEJERÍA DE SALUD Y SERVICIOS SANITARIOS
GOBIERNO DEL PRINCIPADO DE ASTURIAS

CARLOS miguel ALBERDI dÍaz Arquitecto
MANUEL A. GARCÍA GARCÍA arquitecto

1234