


PROYECTO DE ESPACIO PÚBLICO

PLAZA DE LA CONSTITUCIÓN. ALDEAQUEMADA. JAÉN

DESIRÉE GONZÁLEZ GARCÍA,
PABLO J. GUTIÉRREZ CALDERÓN

arquitecta
arquitecto

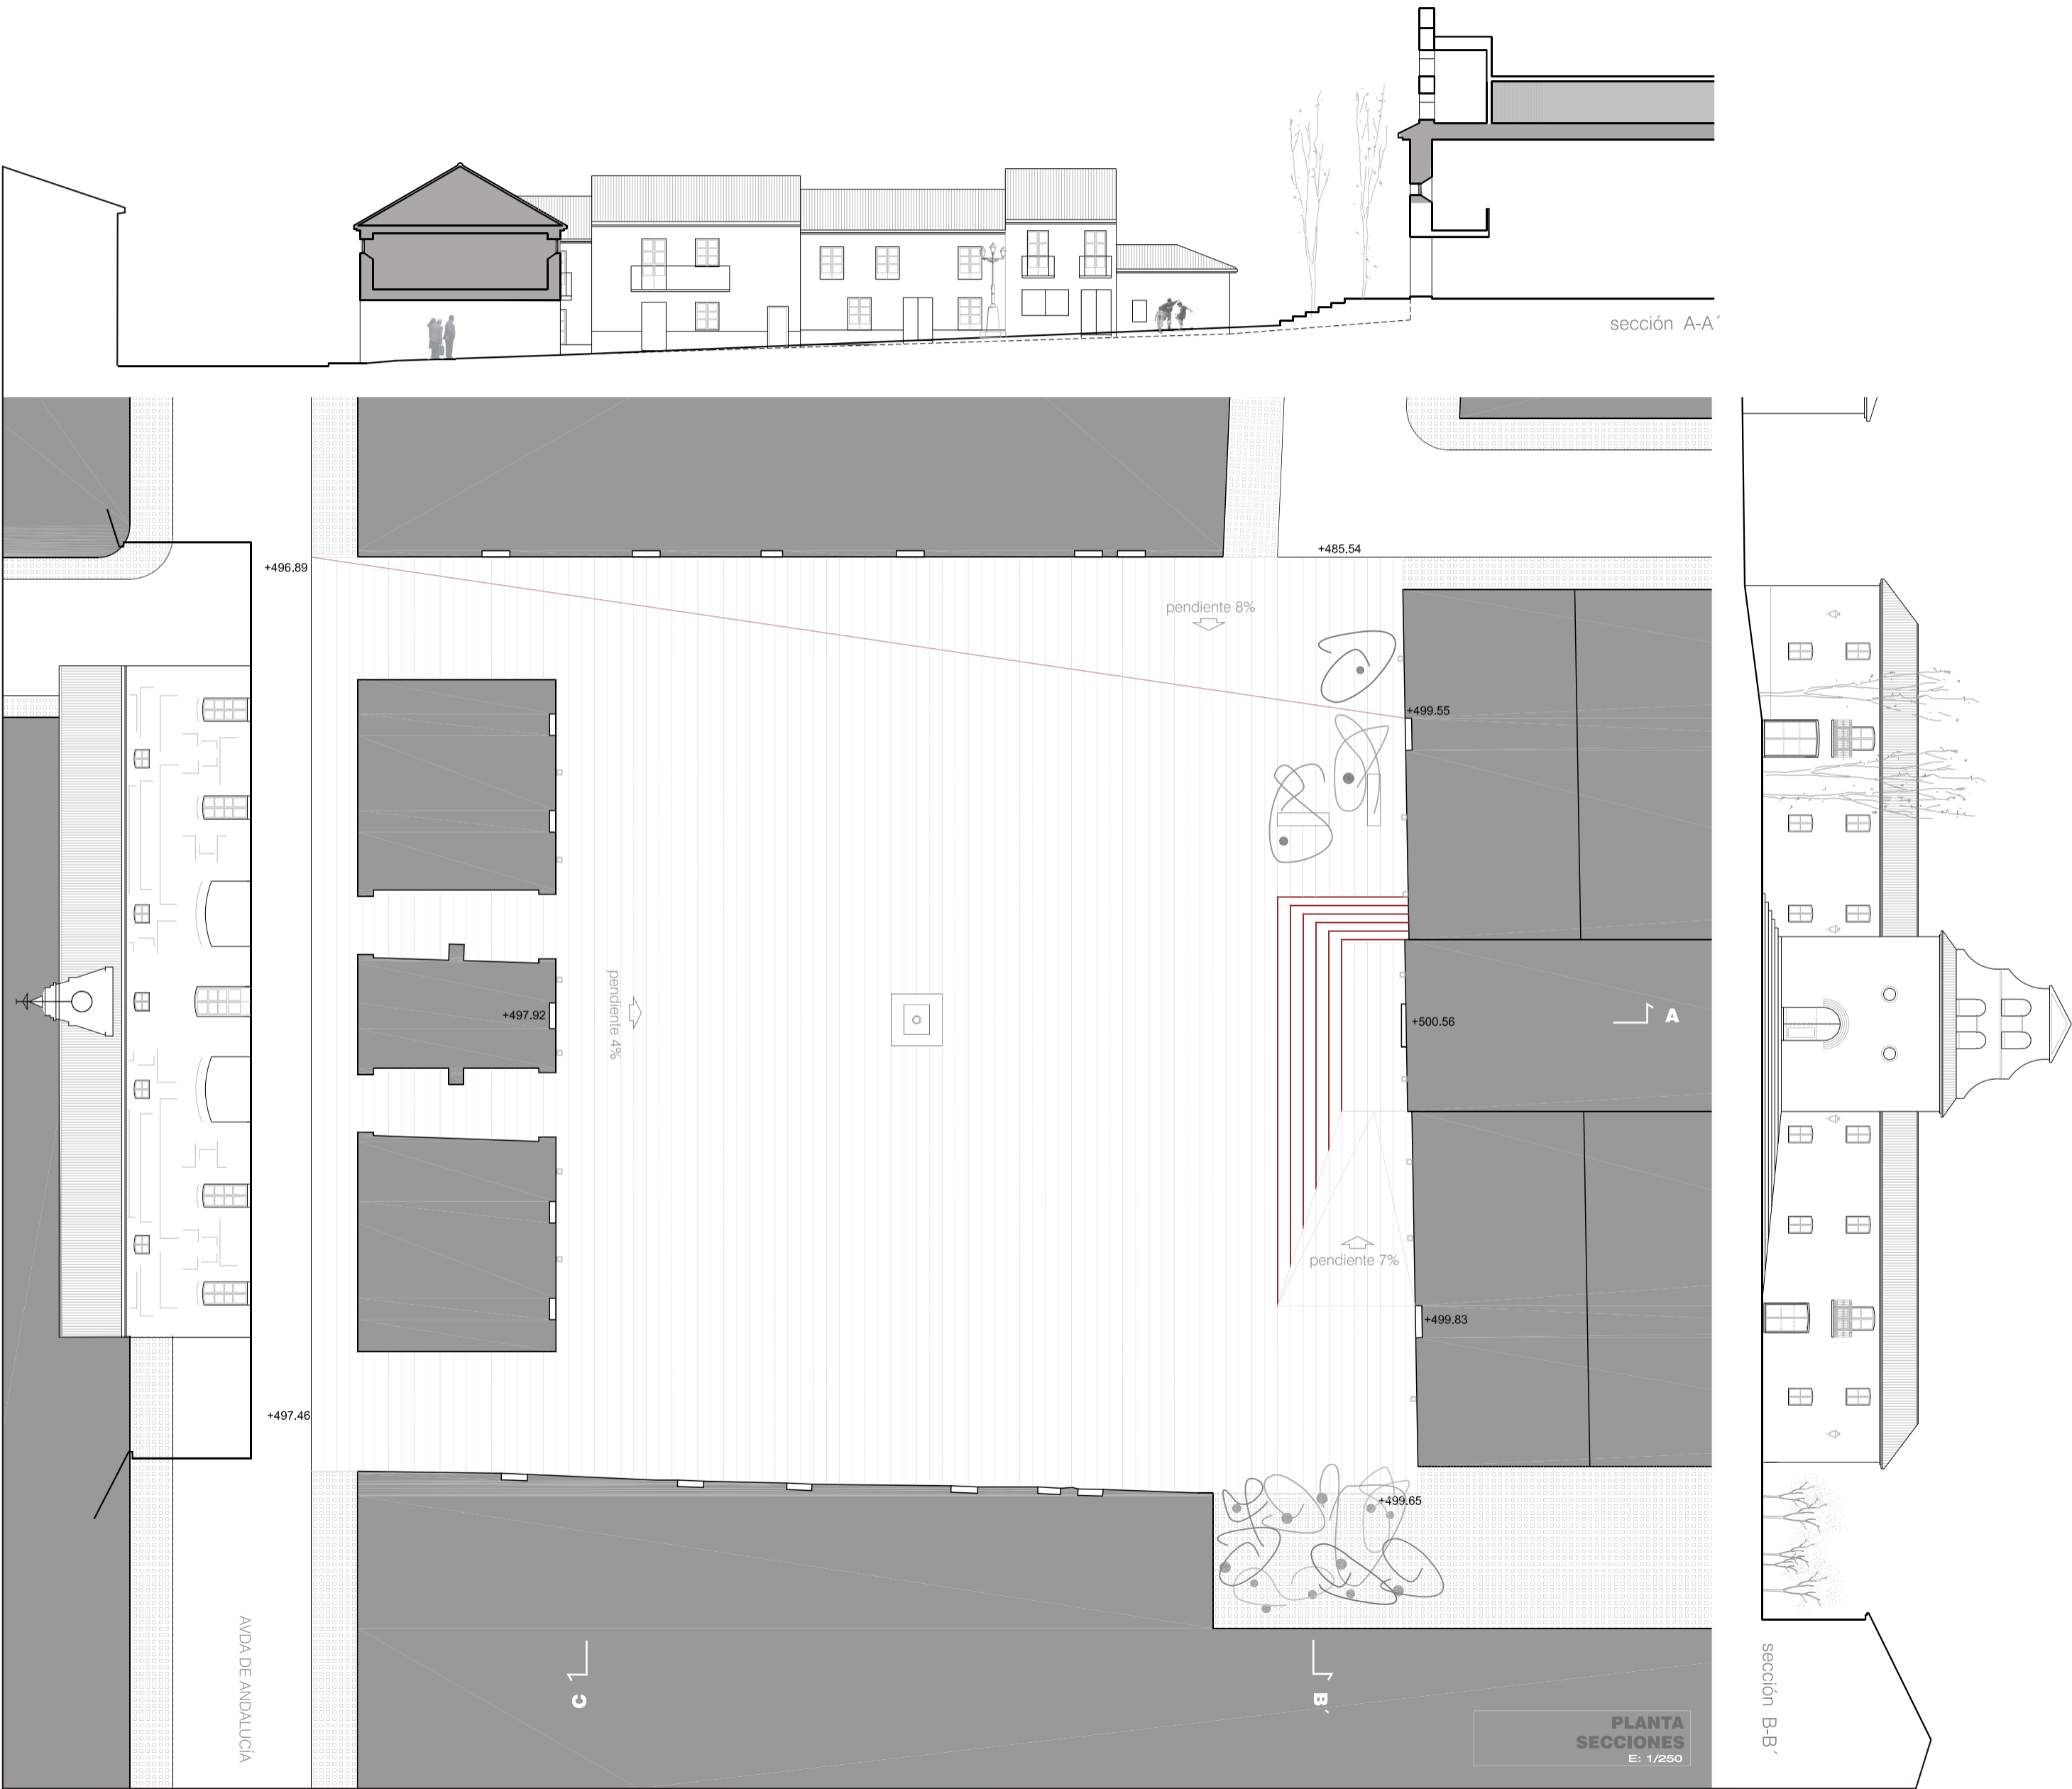

PLANTA SECCIONES
E: 1/250