


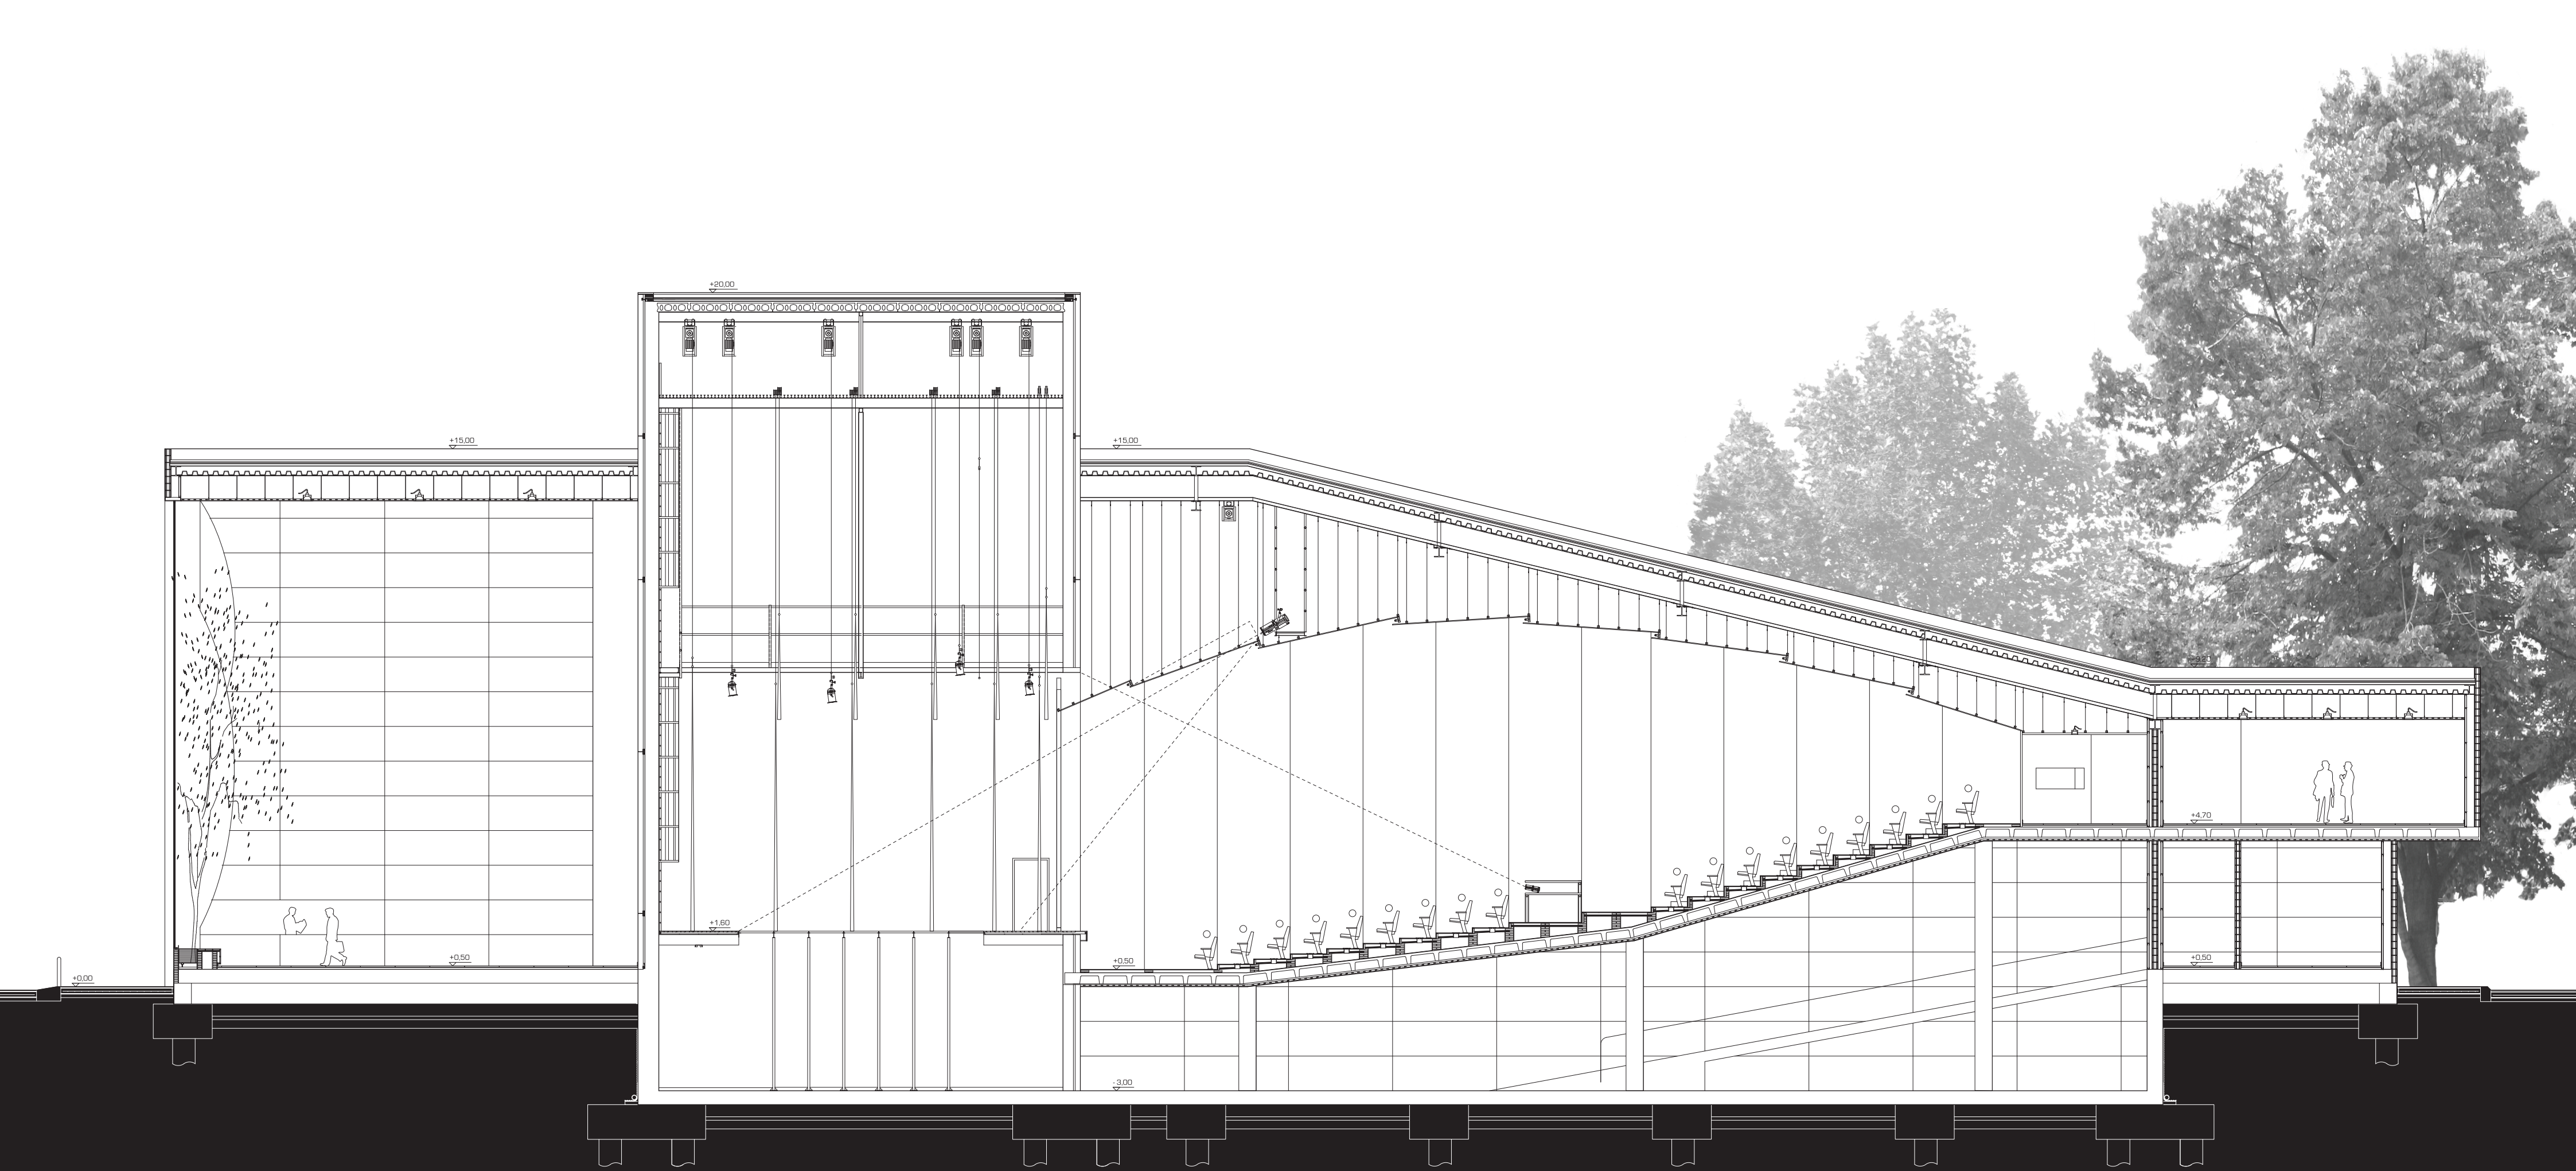

Sección Longitudinal Constructiva. Escala 0 5 15 m