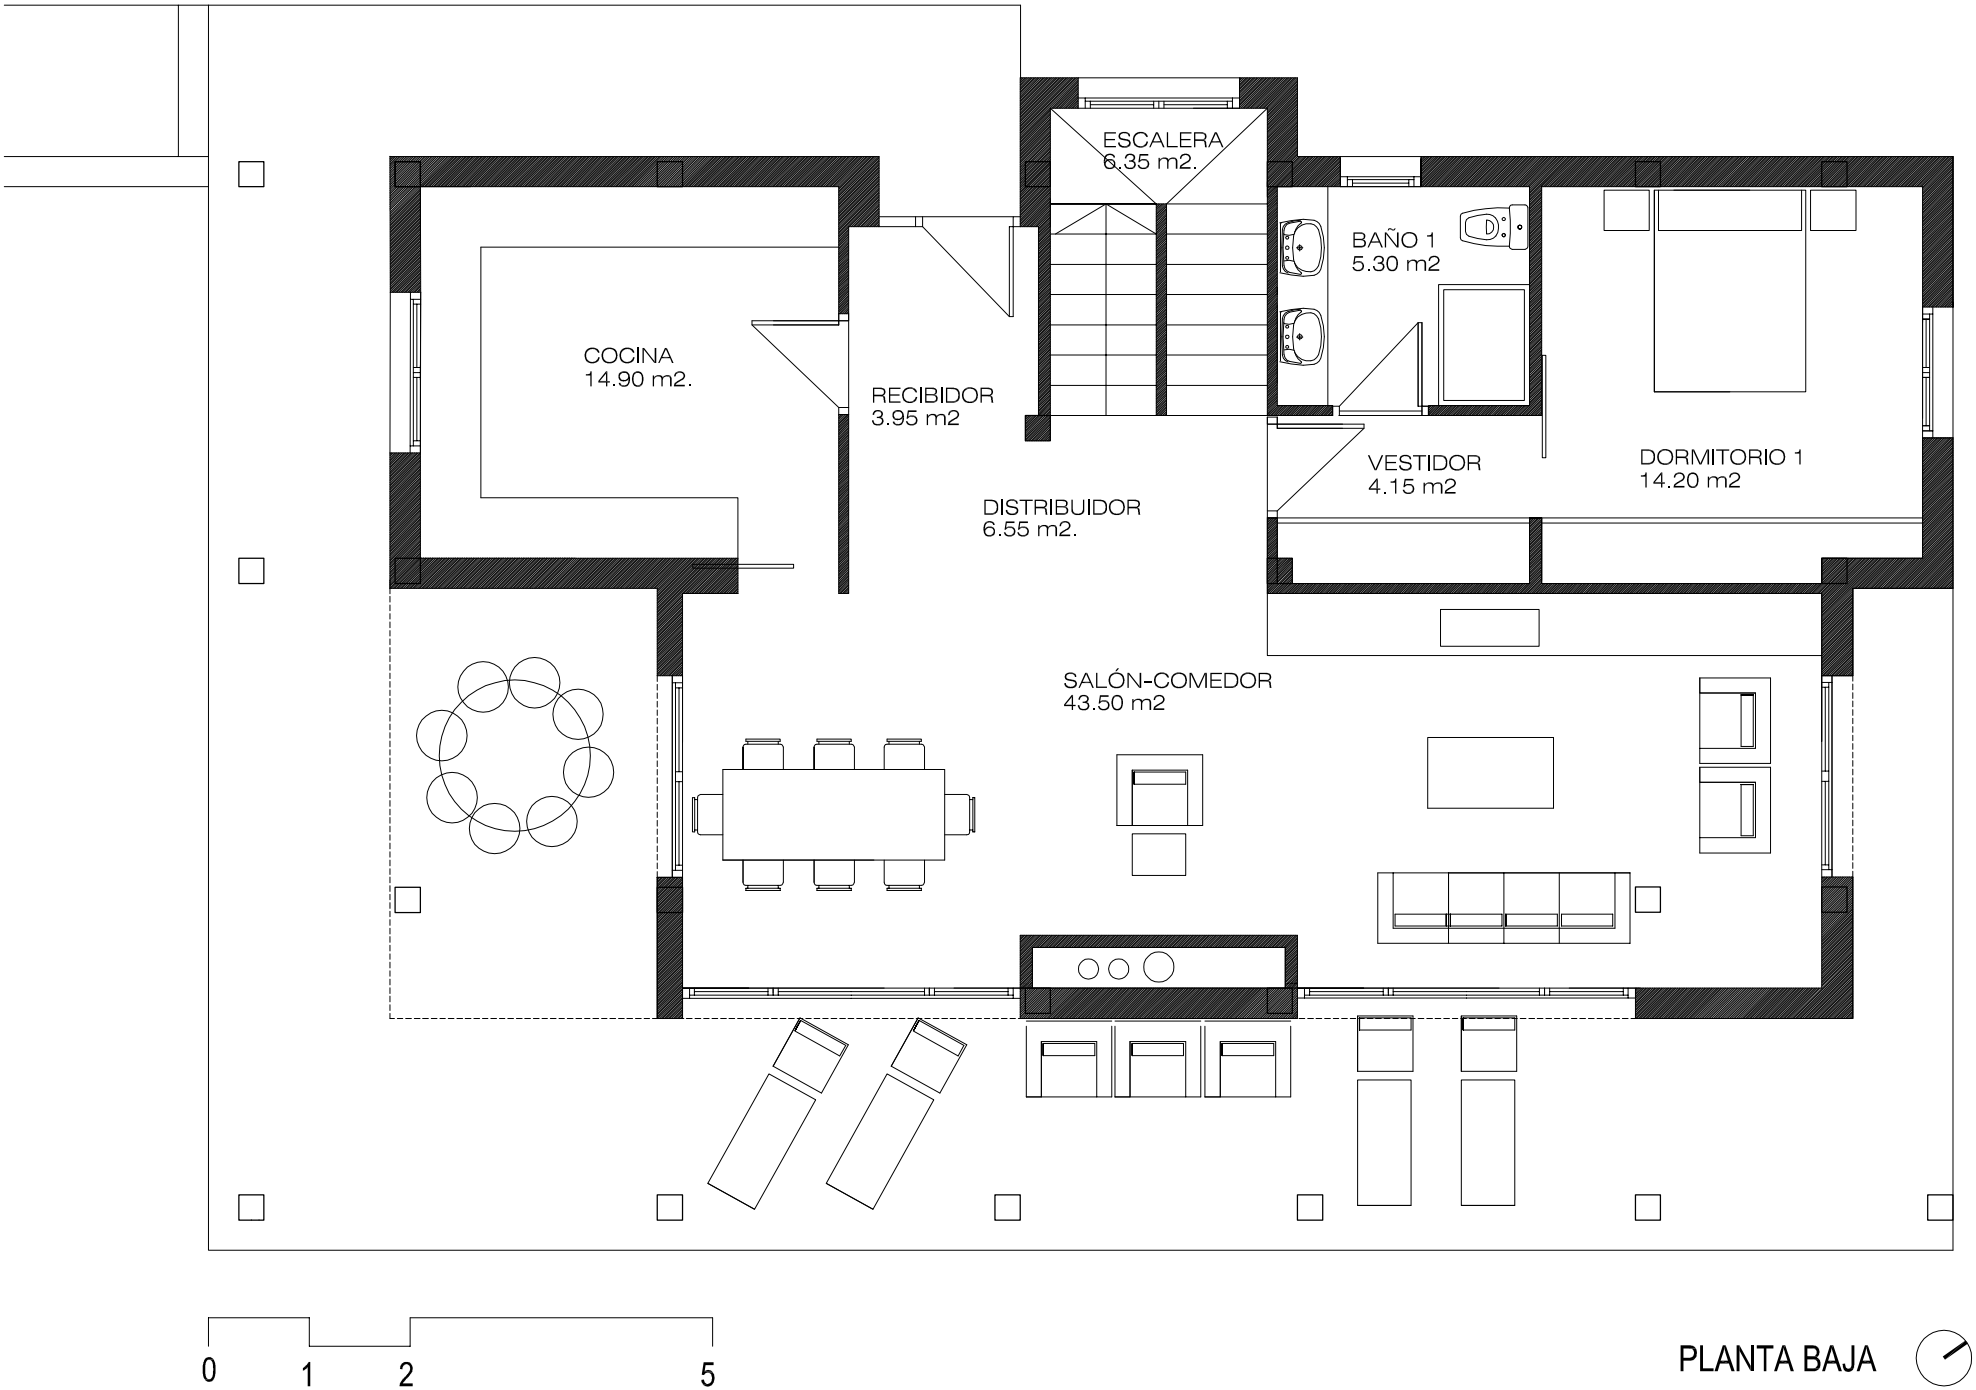
ESCALERA
6.35 m2.
BAÑO 1
5.30 m2
COCINA
14.90 m2.
RECIBIDOR
3.95 m2
VESTIDOR
4.15 m2
DORMITORIO 1
14.20 m2
DISTRIBUIDOR
6.55 m2.
SALÓN-COMEDOR
43.50 m2
0
1
2
5

PLANTA BAJA