



CARPINTERIA TIPO 2

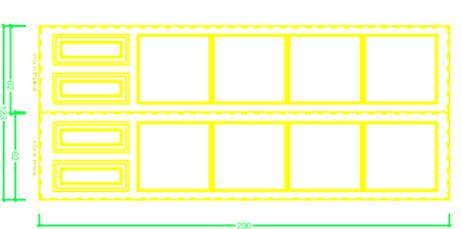



MODELO 2

Hojas de puerta de paso de madera con vidrio, para decapar y pintar.  
compuesto de:  
1 hoja de derecha,  
1 hoja de izquierda.

CARPINTERIA TIPO 1  
Vista según sentido de apertura

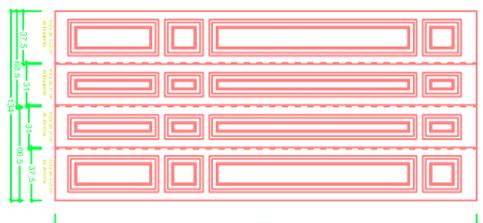


Vista trasera

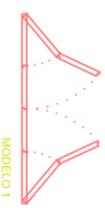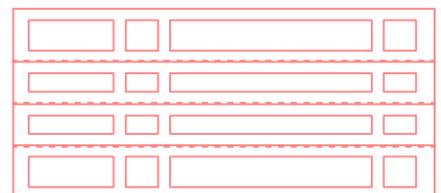



MODELO 1

Hojas de puerta de paso ciega en madera con cuarterones para decapar y pintar.  
compuesto de:  
1 hoja de 37,5 cm de derecha,  
1 hoja de 31 cm de derecha,  
1 hoja de 37,5 cm de izquierda,  
1 hoja de 31 cm de izquierda.

CARPINTERIA TIPO 1A  
Vista según sentido de apertura

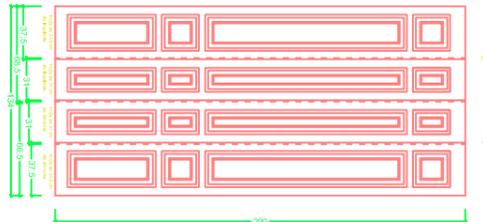


Vista trasera

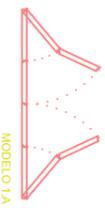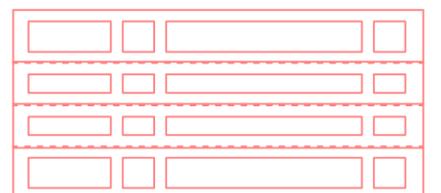

MODELO 1A

Hojas de puerta de paso ciega en madera con cuarterones para decapar y pintar.  
compuesto de:  
1 hoja de 37,5 cm de derecha,  
1 hoja de 31 cm de derecha,  
1 hoja de 37,5 cm de izquierda,  
1 hoja de 31 cm de izquierda.

CARPINTERIA TIPO 4  
Vista según sentido de apertura

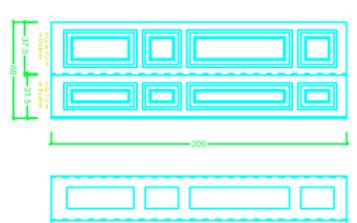


Vista trasera





MODELO 4

Hojas de puerta de paso ciega en madera con cuarterones para decapar y pintar.  
compuesto de:  
1 hoja de 37 cm de derecha,  
1 hoja de 31,5 cm de izquierda.

CARPINTERIA TIPO 6  
Vista según sentido de apertura

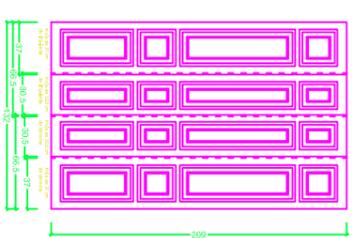


Vista trasera

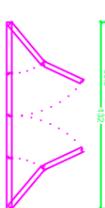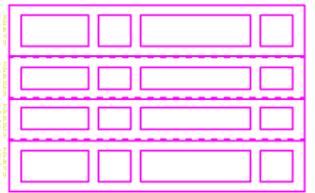

MODELO 6

Hojas de puerta de paso ciega en madera con cuarterones para decapar y pintar.  
compuesto de:  
1 hoja de 37 cm de derecha,  
1 hoja de 30,5 cm de derecha,  
1 hoja de 37 cm de izquierda,  
1 hoja de 30,5 cm de izquierda.

CARPINTERIA TIPO 3

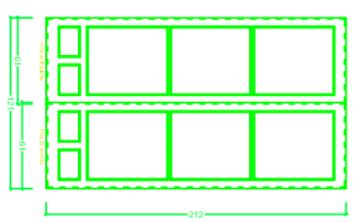



MODELO 3

Hojas de puerta de paso de madera con vidrio, para decapar y pintar.  
compuesto de:  
1 hoja de derecha,  
1 hoja de izquierda.

COTAS EN CENTIMETROS



PROYECTO BASICO Y DE EJECUCION DE VIVIENDA UNIFAMILIAR EN CALLE WALDE Nº 9 (SW-8)	E 1:20
CARPINTERIA 1 - TIPOS DE CARPINTERIA REUTILIZADOS	C-16
Proyecto: PAULA GONZALEZ	Autores: LIZ FERRAZ, CRISTINA ALVARADO
MAESTRO: FREDY VALENZUELA	MAESTRO: FREDY VALENZUELA
REVISOR: ENRIQUE GIL	REVISOR: ENRIQUE GIL



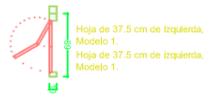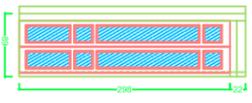


Hoja de 37.5 cm de izquierda, Modelo 1.  
Hoja de 37.5 cm de izquierda, Modelo 1.

Paño de puerta de paso de hojas abatibles con vidrio, decapada y pintada, y marco en madera maciza para pintar.  
Situación: Planta Primera.

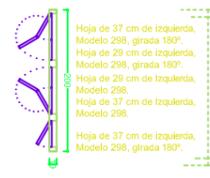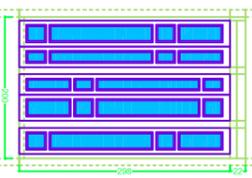



Hoja de 37 cm de izquierda, Modelo 208, girada 180°.  
Hoja de 29 cm de izquierda, Modelo 208, girada 180°.  
Hoja de 37 cm de izquierda, Modelo 208.  
Hoja de 37 cm de izquierda, Modelo 208, girada 180°.

Paño de puerta de paso de hojas abatibles con vidrio, pintada, y marco en madera maciza para pintar.  
Situación: Planta Primera, Paño 1.

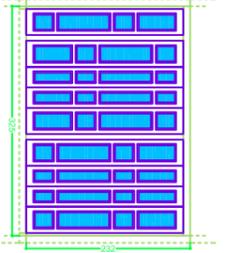


Hoja de 37 cm de derecha, Modelo 222, girada 180°.  
Hoja de 37 cm de derecha, Modelo 222.  
Hoja de 29 cm de izquierda, Modelo 222.  
Hoja de 37 cm de izquierda, Modelo 222.  
Hoja de 37 cm de izquierda, Modelo 222, girada 180°.  
Hoja de 29 cm de izquierda, Modelo 222, girada 180°.  
Hoja de 29 cm de derecha, Modelo 222, girada 180°.  
Hoja de 37 cm de derecha, Modelo 222, girada 180°.

Paño de puerta de paso de hojas abatibles con vidrio, pintada, y marco en madera maciza para pintar.  
Situación: Planta Primera, Paño 1.

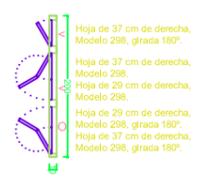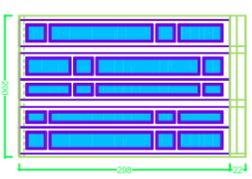


Hoja de 37 cm de derecha, Modelo 208, girada 180°.  
Hoja de 37 cm de derecha, Modelo 208.  
Hoja de 29 cm de derecha, Modelo 208.  
Hoja de 29 cm de derecha, Modelo 208, girada 180°.  
Hoja de 37 cm de derecha, Modelo 208, girada 180°.

Paño de puerta de paso de hojas abatibles con vidrio, pintada, y marco en madera maciza para pintar.  
Situación: Planta Primera, Paño 1.

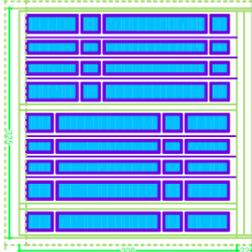



Hoja de 37 cm de derecha, Modelo 208.  
Hoja de 29 cm de derecha, Modelo 208.  
Hoja de 29 cm de izquierda, Modelo 208.  
Hoja de 37 cm de izquierda, Modelo 208.  
Hoja de 37 cm de izquierda, Modelo 208, girada 180°.  
Hoja de 29 cm de derecha, Modelo 208, girada 180°.  
Hoja de 37 cm de derecha, Modelo 208, girada 180°.

Paño de puerta de paso de hojas abatibles con vidrio, pintada, y marco en madera maciza para pintar.  
Situación: Planta Primera, Paño 1.

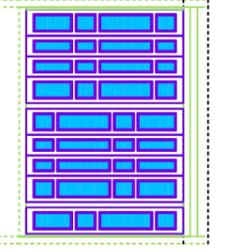



Hoja de 37 cm de derecha, Modelo 222, girada 180°.  
Hoja de 37 cm de derecha, Modelo 222, girada 180°.  
Hoja de 29 cm de izquierda, Modelo 222, girada 180°.  
Hoja de 37 cm de izquierda, Modelo 222, girada 180°.  
Hoja de 37 cm de derecha, Modelo 222.  
Hoja de 29 cm de derecha, Modelo 222.  
Hoja de 37 cm de derecha, Modelo 222, girada 180°.

Paño de puerta de paso de hojas abatibles con vidrio, pintada, y marco en madera maciza para pintar.  
Situación: Planta Primera, Paño 1.

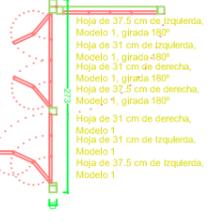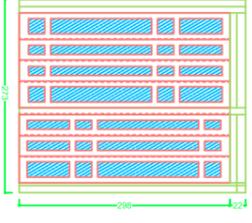



Hoja de 37.5 cm de izquierda, Modelo 1, girada 180°.  
Hoja de 31 cm de izquierda, Modelo 1, girada 180°.  
Hoja de 31 cm de derecha, Modelo 1, girada 180°.  
Hoja de 37.5 cm de izquierda, Modelo 1, girada 180°.

Paño de puerta de paso de hojas abatibles con vidrio, decapada y pintada, y marco en madera maciza para pintar.  
Situación: Planta Primera.

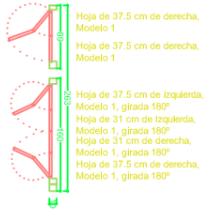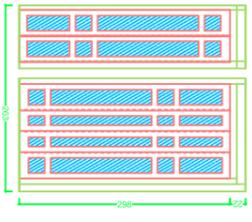


Hoja de 37.5 cm de derecha, Modelo 1.  
Hoja de 37.5 cm de derecha, Modelo 1.  
Hoja de 37.5 cm de izquierda, Modelo 1, girada 180°.  
Hoja de 31 cm de izquierda, Modelo 1, girada 180°.  
Hoja de 37.5 cm de izquierda, Modelo 1, girada 180°.  
Hoja de 37.5 cm de derecha, Modelo 1, girada 180°.

Paño de puerta de paso de hojas abatibles con vidrio, decapada y pintada, y marco en madera maciza para pintar.  
Situación: Planta Primera.

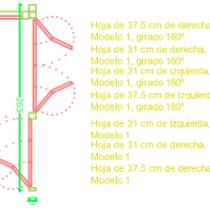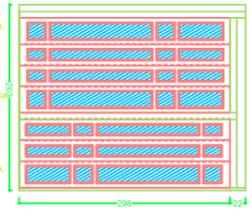


Hoja de 37.5 cm de derecha, Modelo 1, girada 180°.  
Hoja de 31 cm de derecha, Modelo 1, girada 180°.  
Hoja de 31 cm de izquierda, Modelo 1, girada 180°.  
Hoja de 37.5 cm de izquierda, Modelo 1, girada 180°.  
Hoja de 31 cm de izquierda, Modelo 1.  
Hoja de 31 cm de derecha, Modelo 1.  
Hoja de 37.5 cm de derecha, Modelo 1.

Paño de puerta de paso de hojas abatibles con vidrio, decapada y pintada, y marco en madera maciza para pintar.  
Situación: Planta Primera.

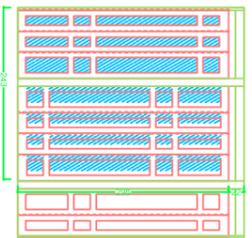


Hoja de 31 cm de derecha, Modelo 1.  
Hoja de 31 cm de izquierda, Modelo 1.  
Hoja de 37.5 cm de izquierda, Modelo 1, girada 180°.  
Hoja de 31 cm de izquierda, Modelo 1, girada 180°.  
Hoja de 31 cm de derecha, Modelo 1, girada 180°.  
Hoja de 37.5 cm de derecha, Modelo 1, girada 180°.

Paño de puerta de paso de hojas abatibles con vidrio, decapada y pintada, y marco en madera maciza para pintar.  
Situación: Planta Primera.

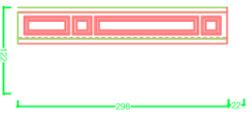



Hoja de 37.5 cm de izquierda, Modelo 1.  
Hoja de 31 cm de izquierda, Modelo 1.  
Hoja de 31 cm de izquierda, Modelo 1.

Paño de puerta de paso de hojas abatibles, decapada y pintada, y marco en madera maciza para pintar.  
Situación: Planta Primera.

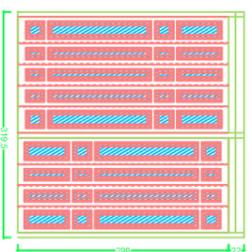


Hoja de 31 cm de izquierda, Modelo 1, girada 180°.  
Hoja de 31 cm de izquierda, Modelo 1, girada 180°.  
Hoja de 31 cm de izquierda, Modelo 1, girada 180°.  
Hoja de 31 cm de derecha, Modelo 1, girada 180°.  
Hoja de 37.5 cm de izquierda, Modelo 1, girada 180°.  
Hoja de 37.5 cm de izquierda, Modelo 1, girada 180°.  
Hoja de 31 cm de izquierda, Modelo 1.  
Hoja de 37.5 cm de derecha, Modelo 1.  
Hoja de 37.5 cm de derecha, Modelo 1.

Paño de puerta de paso de hojas abatibles con vidrio, decapada y pintada, y marco en madera maciza para pintar.  
Situación: Planta Primera.

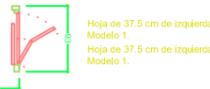
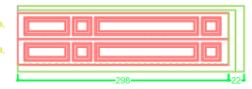


Hoja de 37.5 cm de izquierda, Modelo 1.  
Hoja de 37.5 cm de izquierda, Modelo 1.

Paño de puerta de paso de hojas abatibles, decapada y pintada, y marco en madera maciza para pintar.  
Situación: Planta Primera.


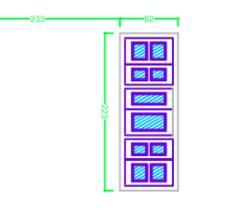


Paño de hojas fijas, con vidrio, pintada, y marco en madera maciza para pintar.  
Situación: Planta Primera, Cocina.

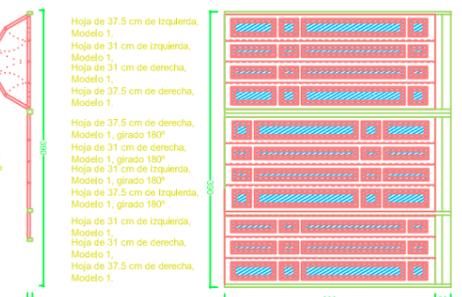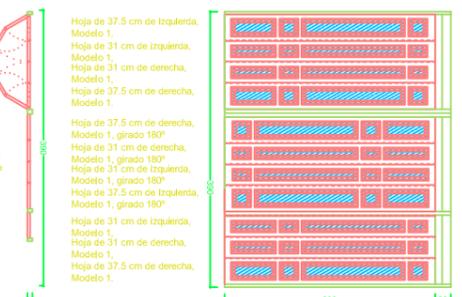



Hoja de 37.5 cm de izquierda, Modelo 1.  
Hoja de 31 cm de izquierda, Modelo 1.  
Hoja de 31 cm de derecha, Modelo 1.  
Hoja de 37.5 cm de derecha, Modelo 1.  
Hoja de 31 cm de derecha, Modelo 1, girado 180°.  
Hoja de 31 cm de izquierda, Modelo 1, girado 180°.  
Hoja de 31 cm de izquierda, Modelo 1, girado 180°.  
Hoja de 37.5 cm de izquierda, Modelo 1, girado 180°.  
Hoja de 31 cm de izquierda, Modelo 1.  
Hoja de 31 cm de derecha, Modelo 1.  
Hoja de 37.5 cm de derecha, Modelo 1.

Paño de puerta de paso de hojas abatibles con vidrio, decapada y pintada, y marco en madera maciza para pintar.  
Situación: Planta Primera.

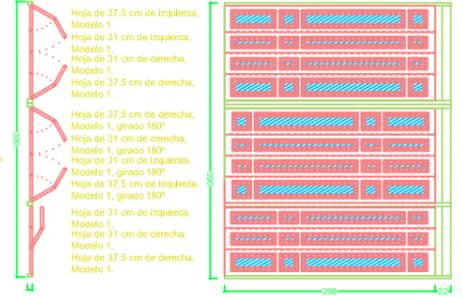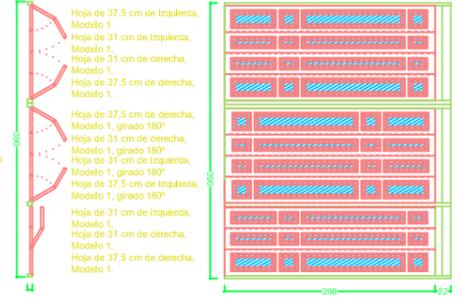



Hoja de 37.5 cm de izquierda, Modelo 1.  
Hoja de 31 cm de izquierda, Modelo 1.  
Hoja de 31 cm de derecha, Modelo 1.  
Hoja de 37.5 cm de derecha, Modelo 1.  
Hoja de 37.5 cm de derecha, Modelo 1, girado 180°.  
Hoja de 31 cm de derecha, Modelo 1, girado 180°.  
Hoja de 31 cm de izquierda, Modelo 1, girado 180°.  
Hoja de 37.5 cm de izquierda, Modelo 1, girado 180°.  
Hoja de 31 cm de izquierda, Modelo 1.  
Hoja de 31 cm de derecha, Modelo 1.  
Hoja de 37.5 cm de derecha, Modelo 1.

Paño de puerta de paso de hojas abatibles con vidrio, decapada y pintada, y marco en madera maciza para pintar.  
Situación: Planta Primera.

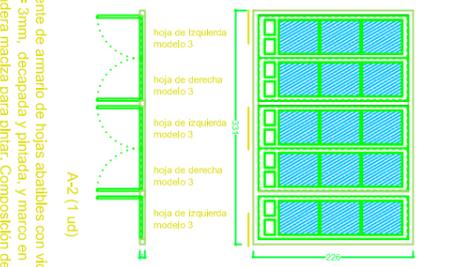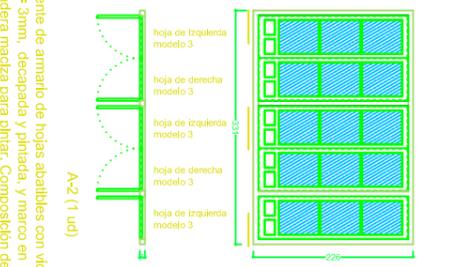



hoja de izquierda modelo 3  
hoja de derecha modelo 3  
hoja de izquierda modelo 3  
hoja de derecha modelo 3  
hoja de izquierda modelo 3

Frete de armario de hojas abatibles con vidrio e = 3mm, decapada y pintada, y marco en madera maciza para pintar. Composición de hojas:  
2 hojas de derecha Modelo 3,  
3 hojas de izquierda Modelo 3.  
Situación: Planta Primera, Pasillo Cochina.

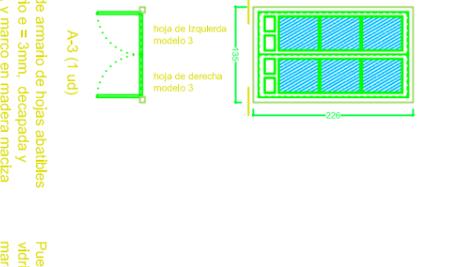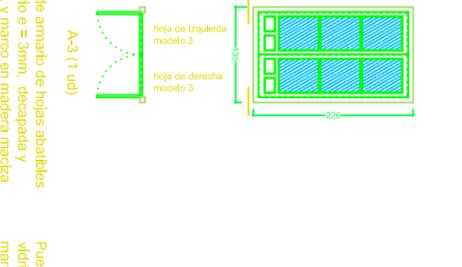



hoja de izquierda modelo 3  
hoja de derecha modelo 3

Frete de armario de hojas abatibles con vidrio e = 3mm, decapada y pintada, y marco en madera maciza para pintar. Composición de hojas:  
1 hojas de derecha Modelo 3,  
1 hojas de izquierda Modelo 3.  
Situación: Planta Primera, Cochina.

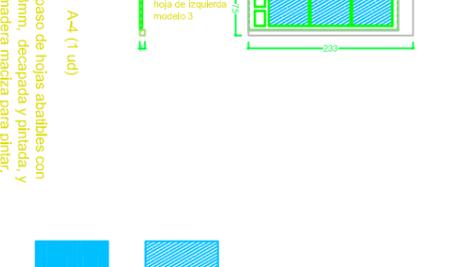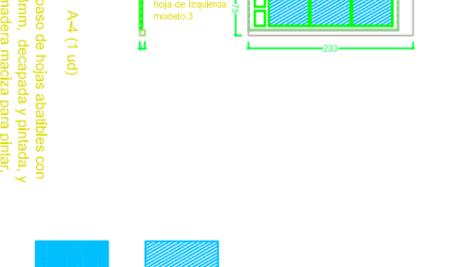

hoja de izquierda modelo 3

Puerta de paso de hojas abatibles con vidrio e = 3mm, decapada y pintada, y marco en madera maciza para pintar. Composición de hojas:  
1 hojas de izquierda Modelo 3.  
Situación: Planta Primera, Cochina.

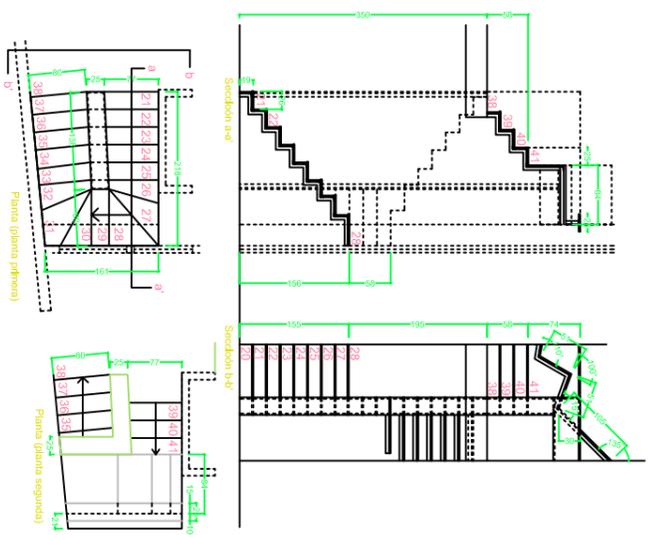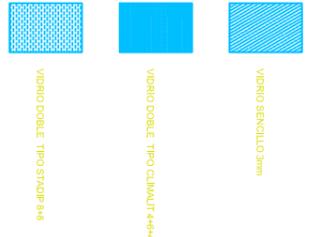


Escalera de acceso de planta primera a segunda con funciones de librería y lumbona, de madera de 2cm de espesor, sostenida con perfiles de acero L 50.5.  
Situación: Planta primera.

COTAS EN CENTIMETROS

LAS DIMENSIONES DE TODOS LOS HUECOS SERÁN COMPROBADOS EN OBRA Y SE AJUSTARÁN A LAS DIMENSIONES DE LAS MISMAS.

PROYECTO BASICO Y DE EJECUCION DE VIVIENDA UNIFAMILIAR EN CALLE VALME, N° 3 (Gen III)		MAYO 2007
CARPINTERIA 5 - PLANTA PRIMERA		
Proyectar: PAULA CRESPO MOKERA		Analizar: LUZ FIEZ VALDERAMA AVANCO
		MAESTRO DE OBRAS: MARINA FIEZ VALDERAMA AVANCO
		FRANCSICO ESCOBERO GILTE
E: 1:50	C-20	

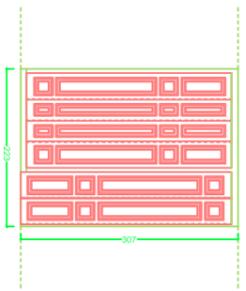

PN - 45 (1 ud)

Hoja de 37.5 cm de Izquierda, Modelo 1.A, girada 180°.  
Hoja de 31 cm de Izquierda, Modelo 1.A, girada 180°.  
Hoja de 31 cm de derecha, Modelo 1.A, girada 180°.  
Hoja de 37.5 cm de derecha, Modelo 1.A, girada 180°.  
Hoja de 37.5 cm de Izquierda, Modelo 1.  
Hoja de 37.5 cm de Izquierda, Modelo 1.

PN - 45 (1 ud)

Paño de puerta de paso de hojas abatibles, decapada y pintada y marco en madera maciza para pintar.

Situación: Planta Segunda.




PN - 46 (1 ud)

Hoja de 31 cm de Izquierda, Modelo 1.  
Hoja de 31 cm de Izquierda, Modelo 1.

PN - 46 (1 ud)

Paño de puerta de paso de hojas abatibles, decapada y pintada, y marco en madera maciza para pintar.

Situación: Planta Segunda.

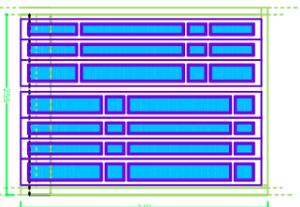


PN - 38 (1 ud)

Hoja de 29 cm de derecha, Modelo 340\_a.  
Hoja de 29 cm de Izquierda, Modelo 340\_a.  
Hoja de 37 cm de Izquierda, Modelo 340\_a.  
Hoja de 37 cm de derecha, Modelo 340\_b.  
Hoja de 29 cm de derecha, Modelo 340\_b.  
Hoja de 29 cm de Izquierda, Modelo 340\_b.  
Hoja de 37 cm de Izquierda, Modelo 340\_b.

PN - 38 (1 ud)

Paño de puerta de paso de hojas abatibles con vidrio, pintada, y marco en madera maciza para pintar.

Situación: Planta Segunda, Patio 1.

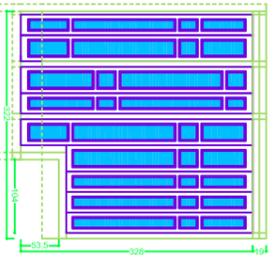


PN - 36 (1 ud)

Hoja de 29 cm de Izquierda, Modelo 328\_a.  
Hoja de 37 cm de Izquierda, Modelo 328\_a.  
Hoja de 37 cm de derecha, Modelo 328\_b.  
Hoja de 29 cm de derecha, Modelo 328\_b.  
Hoja de 37 cm de Izquierda, Modelo 264.  
Hoja de 29 cm de derecha, Modelo 264.  
Hoja de 29 cm de Izquierda, Modelo 264.  
Hoja de 29 cm de Izquierda, Modelo 264.

PN - 36 (1 ud)

Paño de puerta de paso de hojas abatibles con vidrio, pintada, y marco en madera maciza para pintar.

Situación: Planta Segunda, Patio 1.

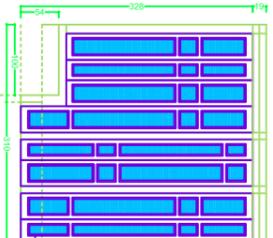


PN - 37 (1 ud)

Hoja de 37 cm de derecha, Modelo 264.  
Hoja de 29 cm de Izquierda, Modelo 264.  
Hoja de 37 cm de Izquierda, Modelo 264.  
Hoja de 37 cm de Izquierda, Modelo 328\_a.  
Hoja de 29 cm de Izquierda, Modelo 328\_b.  
Hoja de 37 cm de derecha, Modelo 328\_a.  
Hoja de 29 cm de derecha, Modelo 328\_b.

PN - 37 (1 ud)

Paño de puerta de paso de hojas abatibles con vidrio, pintada, y marco en madera maciza para pintar.

Situación: Planta Segunda, Patio 1.

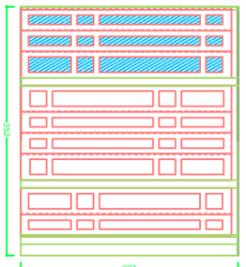


PN - 39 (1 ud)

Hoja de 31 cm de derecha, Modelo 1.  
Hoja de 31 cm de Izquierda, Modelo 1.  
Hoja de 37.5 cm de Izquierda, Modelo 1.  
Hoja de 37.5 cm de Izquierda, Modelo 1, girada 180°.  
Hoja de 31 cm de Izquierda, Modelo 1, girada 180°.  
Hoja de 31 cm de derecha, Modelo 1, girada 180°.  
Hoja de 37.5 cm de derecha, Modelo 1, girada 180°.  
Hoja de 31 cm de derecha, Modelo 1.

PN - 39 (1 ud)

Paño de puerta de paso de hojas abatibles con vidrio, decapada y pintada, y marco en madera maciza para pintar.

Situación: Planta Segunda.

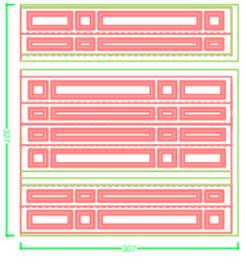


PN - 41 (1 ud)

Hoja de 37.5 cm de Izquierda, Modelo 1.  
Hoja de 31 cm de Izquierda, Modelo 1.  
Hoja de 37.5 cm de derecha, Modelo 1, girado 180°.  
Hoja de 31 cm de derecha, Modelo 1, girado 180°.  
Hoja de 37.5 cm de Izquierda, Modelo 1, girado 180°.  
Hoja de 31 cm de Izquierda, Modelo 1, girado 180°.

PN - 41 (1 ud)

Paño de puerta de paso de hojas abatibles, decapada y pintada, y marco en madera maciza para pintar.

Situación: Planta Segunda.

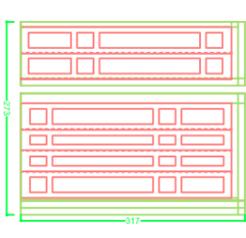


PN - 42 (1 ud)

Hoja de 37.5 cm de derecha, Modelo 1.  
Hoja de 37.5 cm de derecha, Modelo 1.  
Hoja de 37.5 cm de Izquierda, Modelo 1, girada 180°.  
Hoja de 31 cm de Izquierda, Modelo 1, girada 180°.  
Hoja de 31 cm de derecha, Modelo 1, girada 180°.  
Hoja de 37.5 cm de derecha, Modelo 1, girada 180°.

PN - 42 (1 ud)

Paño de puerta de paso de hojas abatibles, decapada y pintada, y marco en madera maciza para pintar.

Situación: Planta Segunda.

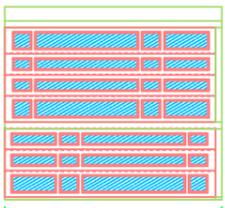


PN - 43 (1 ud)

Hoja de 37.5 cm de derecha, Modelo 1, girado 180°.  
Hoja de 31 cm de derecha, Modelo 1, girado 180°.  
Hoja de 31 cm de Izquierda, Modelo 1, girado 180°.  
Hoja de 37.5 cm de Izquierda, Modelo 1, girado 180°.  
Hoja de 31 cm de Izquierda, Modelo 1.  
Hoja de 31 cm de derecha, Modelo 1.  
Hoja de 37.5 cm de derecha, Modelo 1.

PN - 43 (1 ud)

Paño de puerta de paso de hojas abatibles con vidrio, decapada y pintada, y marco en madera maciza para pintar.

Situación: Planta Segunda.

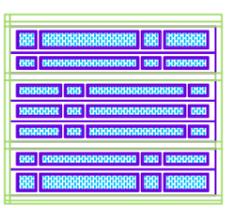


PN - 44 (1 ud)

Hoja de 37 cm de derecha, Modelo 291.  
Hoja de 29 cm de derecha, Modelo 291.  
Hoja de 29 cm de derecha, Modelo 291, girada 180°.  
Hoja de 29 cm de derecha, Modelo 291, girada 180°.  
Hoja de 29 cm de derecha, Modelo 291, girada 180°.  
Hoja de 29 cm de Izquierda, Modelo 291.  
Hoja de 37 cm de Izquierda, Modelo 291.

PN - 44 (1 ud)

Paño de puerta de paso de hojas abatibles con vidrio, con contraventanas interiores.


Situación: Planta Segunda, terraza.

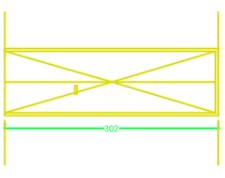

PAB-3 (1 ud)

Puerta de paso en madera para barnizar o pintar, con dos hojas de hojas de vidrio.


Situación: Planta Segunda.

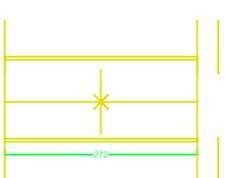

PC-5 (1 ud)

Puerta de paso en madera para barnizar o pintar, con hoja de vidrio corredera colgada, sobre fiel metálico fijado sobre el forjado.


Situación: Planta Segunda, aseo.

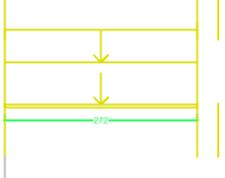

PC-6 (1 ud)

Puerta de paso en madera para barnizar o pintar, con hoja de vidrio corredera colgada, sobre fiel metálico fijado sobre el forjado.


Situación: Planta Segunda, baño principal.

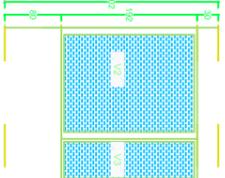

V4 (1 ud)

Ventana carpintería de aluminio, color blanco.


Situación: Planta Segunda, Baño principal.

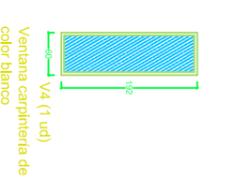

V4 (1 ud)

Ventana carpintería de aluminio, color blanco.


Situación: Planta Segunda, Baño principal.

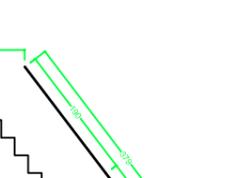

V3 (1 ud)

Ventana carpintería de aluminio, color blanco.

Situación: Planta Segunda, Baño principal.

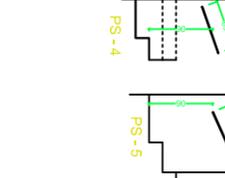

V2 (1 ud)

Ventana carpintería de aluminio, color blanco.

Situación: Planta Segunda, Baño principal.



V1 (1 ud)

Ventana de madera maciza para pintar de hoja ciega abatible.


Situación: Planta Segunda, Dormitorio 3.



V8 (2 uds)

Ventana reutilizada de carpintería de madera para decapar y pintar vidrio cilíndrico 8x8.


Situación: Planta Segunda, terraza.

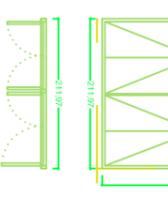

B-4 (1 ud)

Cajonera madera maciza, pintada.


Situación: Planta Segunda, Vestidor.

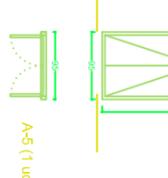

A-4 (1 ud)

Frente de armario de hojas abatibles con espejo, pintada, y marco en madera maciza para pintar.


Situación: Planta Segunda, Vestidor.

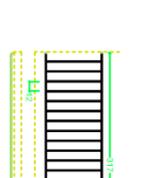

A-5 (1 ud)

Frente de armario de hojas abatibles, pintada, y marco en madera maciza para pintar.


Situación: Planta Segunda, Vestidor.

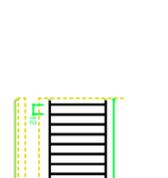

B-5 (1 ud)

Barandilla redonda de acero macizo de 10 mm diámetro, barras de redondo macizo 10mm, para pintar.

Situación: Planta segunda, Patio 1.

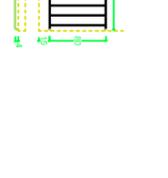

B-6 (1 ud)

Barandilla redonda de acero macizo de 10 mm diámetro, barras de redondo macizo 10mm, para pintar.

Situación: Planta segunda, patio 1.



B-9 (1 ud)

Barandilla redonda de acero macizo de 10 mm diámetro, barras de redondo macizo 10mm, para pintar.


Situación: Planta segunda, patio 1.



MB-3 (1 ud)

Balda de Mesa, de Madera de 5 cm de espesor, para pintar.


Situación: Planta Segunda, Dormitorio 3.

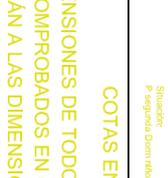

V-14 (1 ud)

Ventana de madera maciza para pintar de hoja ciega abatible.

Situación: Planta Segunda, Dormitorio 3.

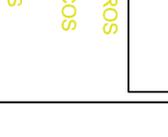

V-14 (1 ud)

Ventana de madera maciza para pintar de hoja ciega abatible.

Situación: Planta Segunda, Dormitorio 3.



V-14 (1 ud)

Ventana de madera maciza para pintar de hoja ciega abatible.

Situación: Planta Segunda, Dormitorio 3.



V-

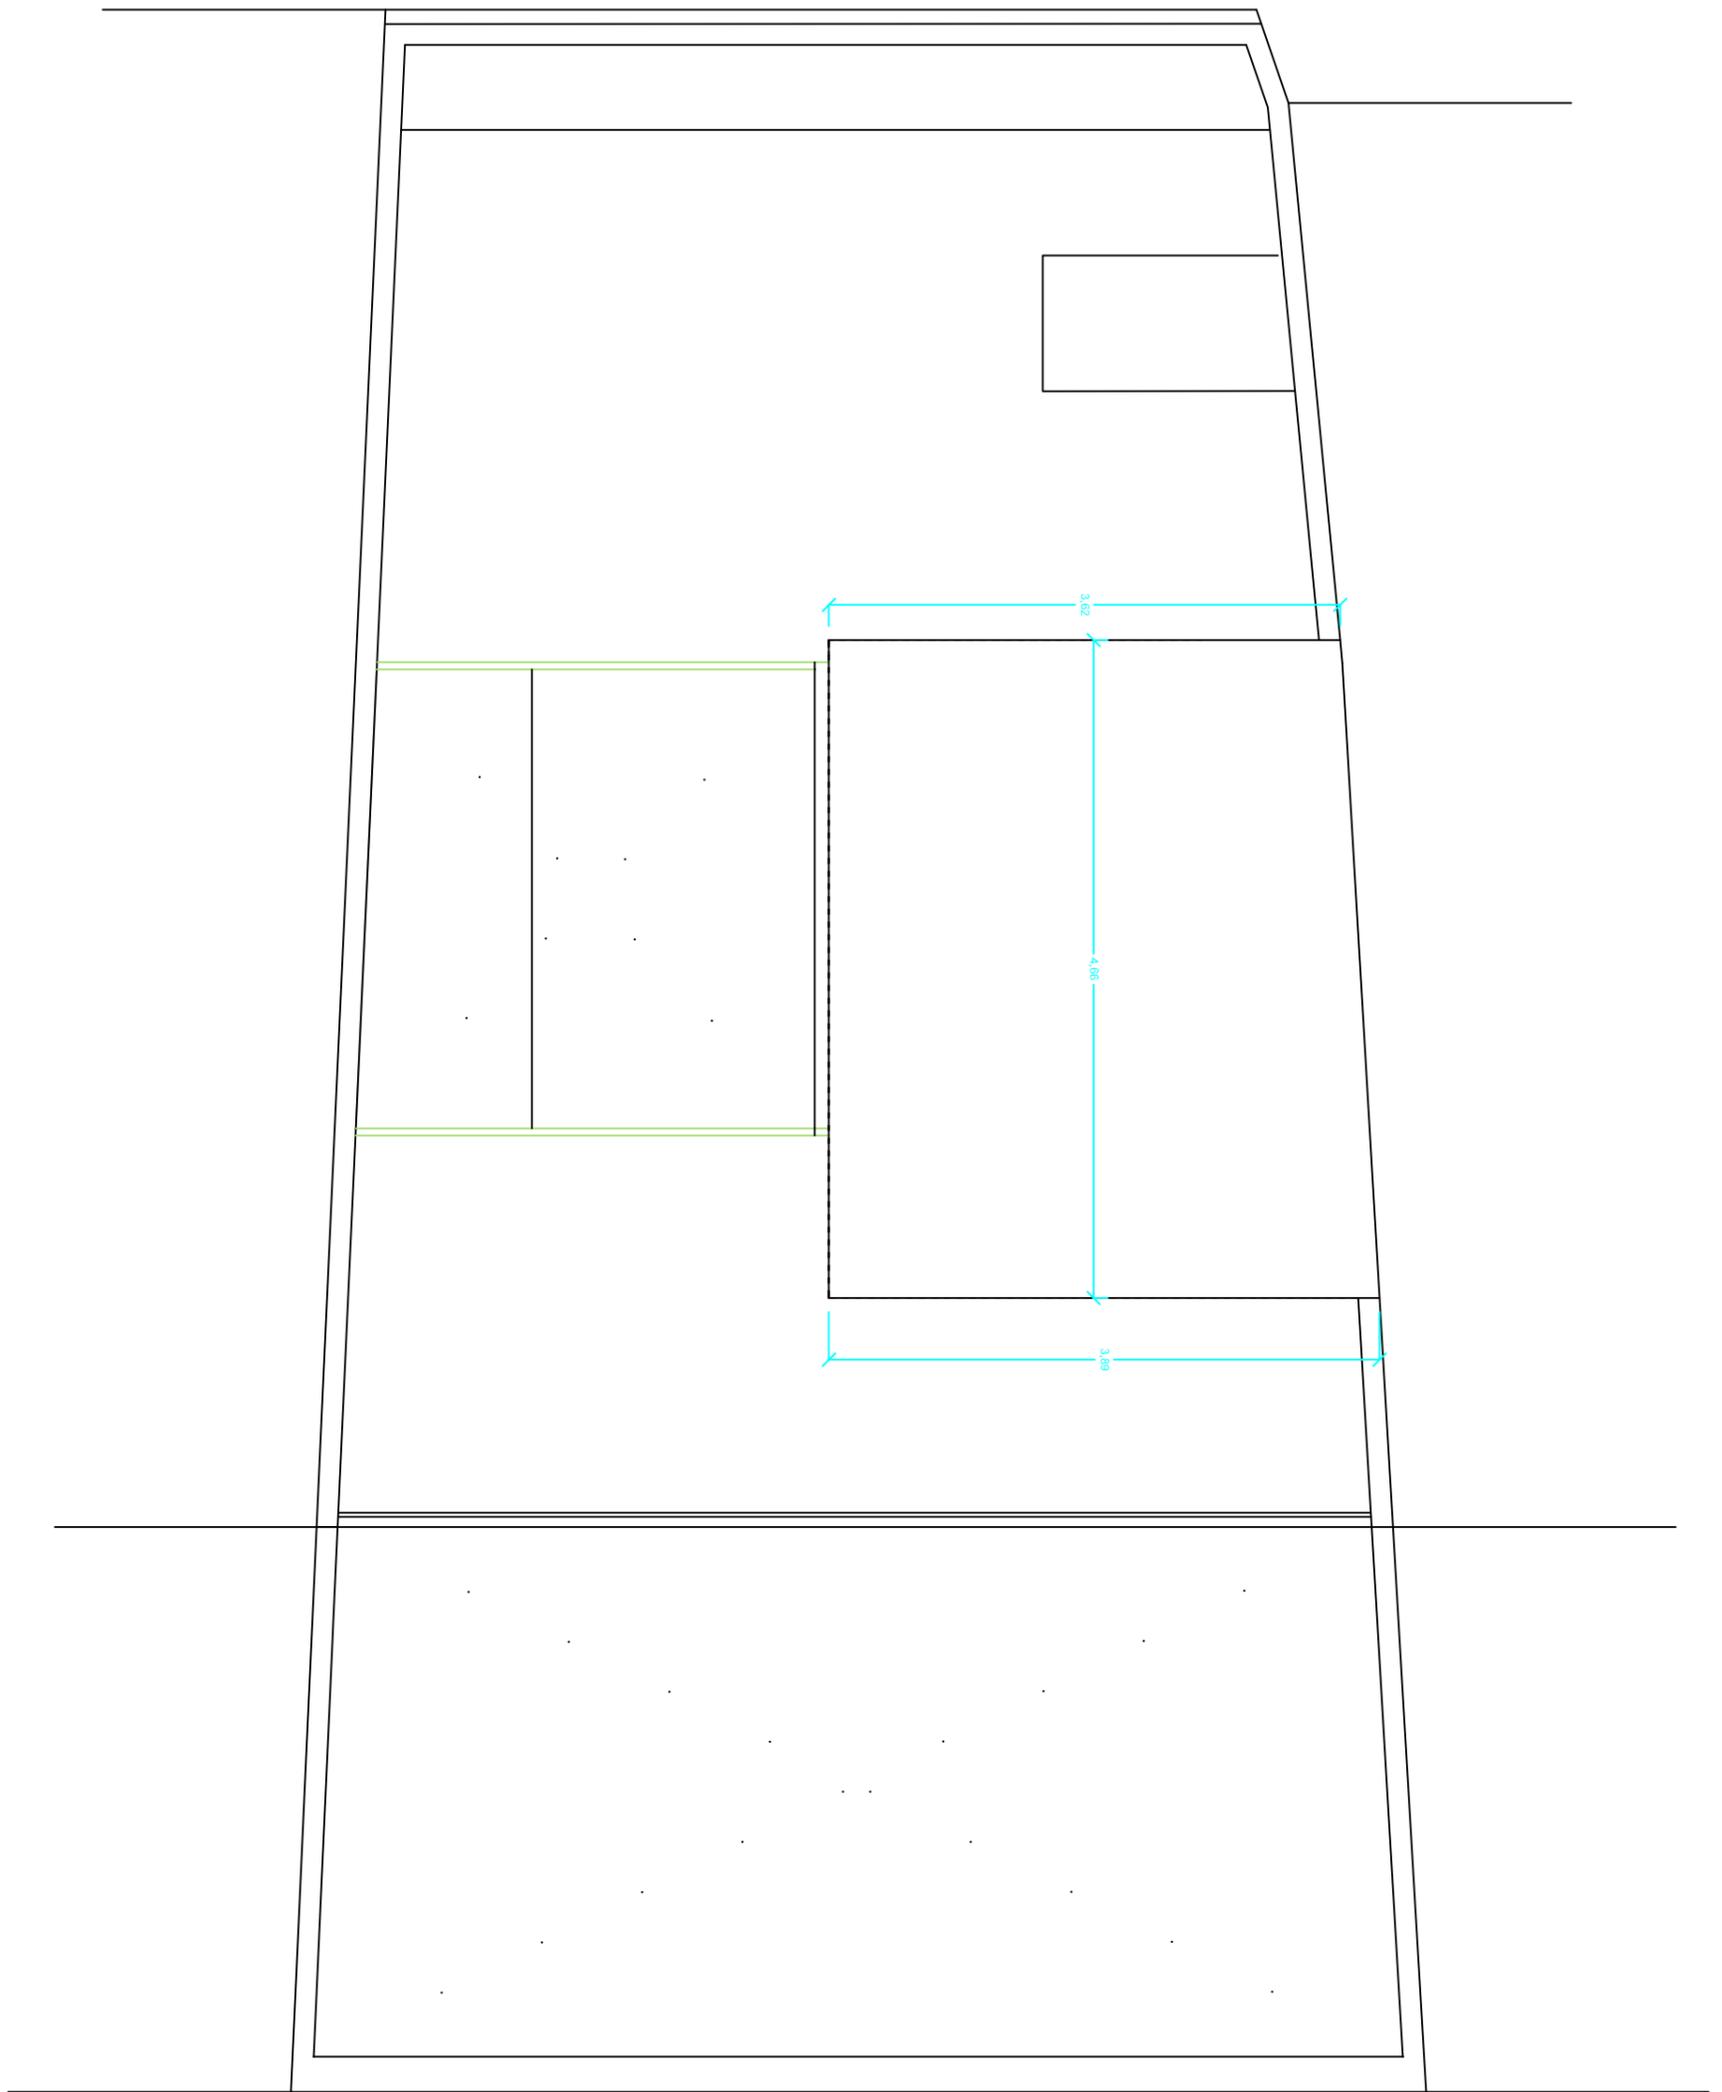

PLANTA DICIEMBRE 2008


PROYECTO BÁSICO Y DE EJECUCIÓN DE VIVIENDA UNIFAMILIAR EN CALLE VALME, Nº 3 (Sevilla)		E 1:50
ALBAÑILERÍA - P. CUBIERTAS		MAYO 2007
Propiedad: PAULA CRESPO MOREIRA	Arquitecto: LUZ FDEZ-VALDERRAMA APARICIO MARTA FDEZ-VALDERRAMA APARICIO FRANCISCO ESCUDERO GILETE	<b>A-6</b>

altillos:forjadito rasillón

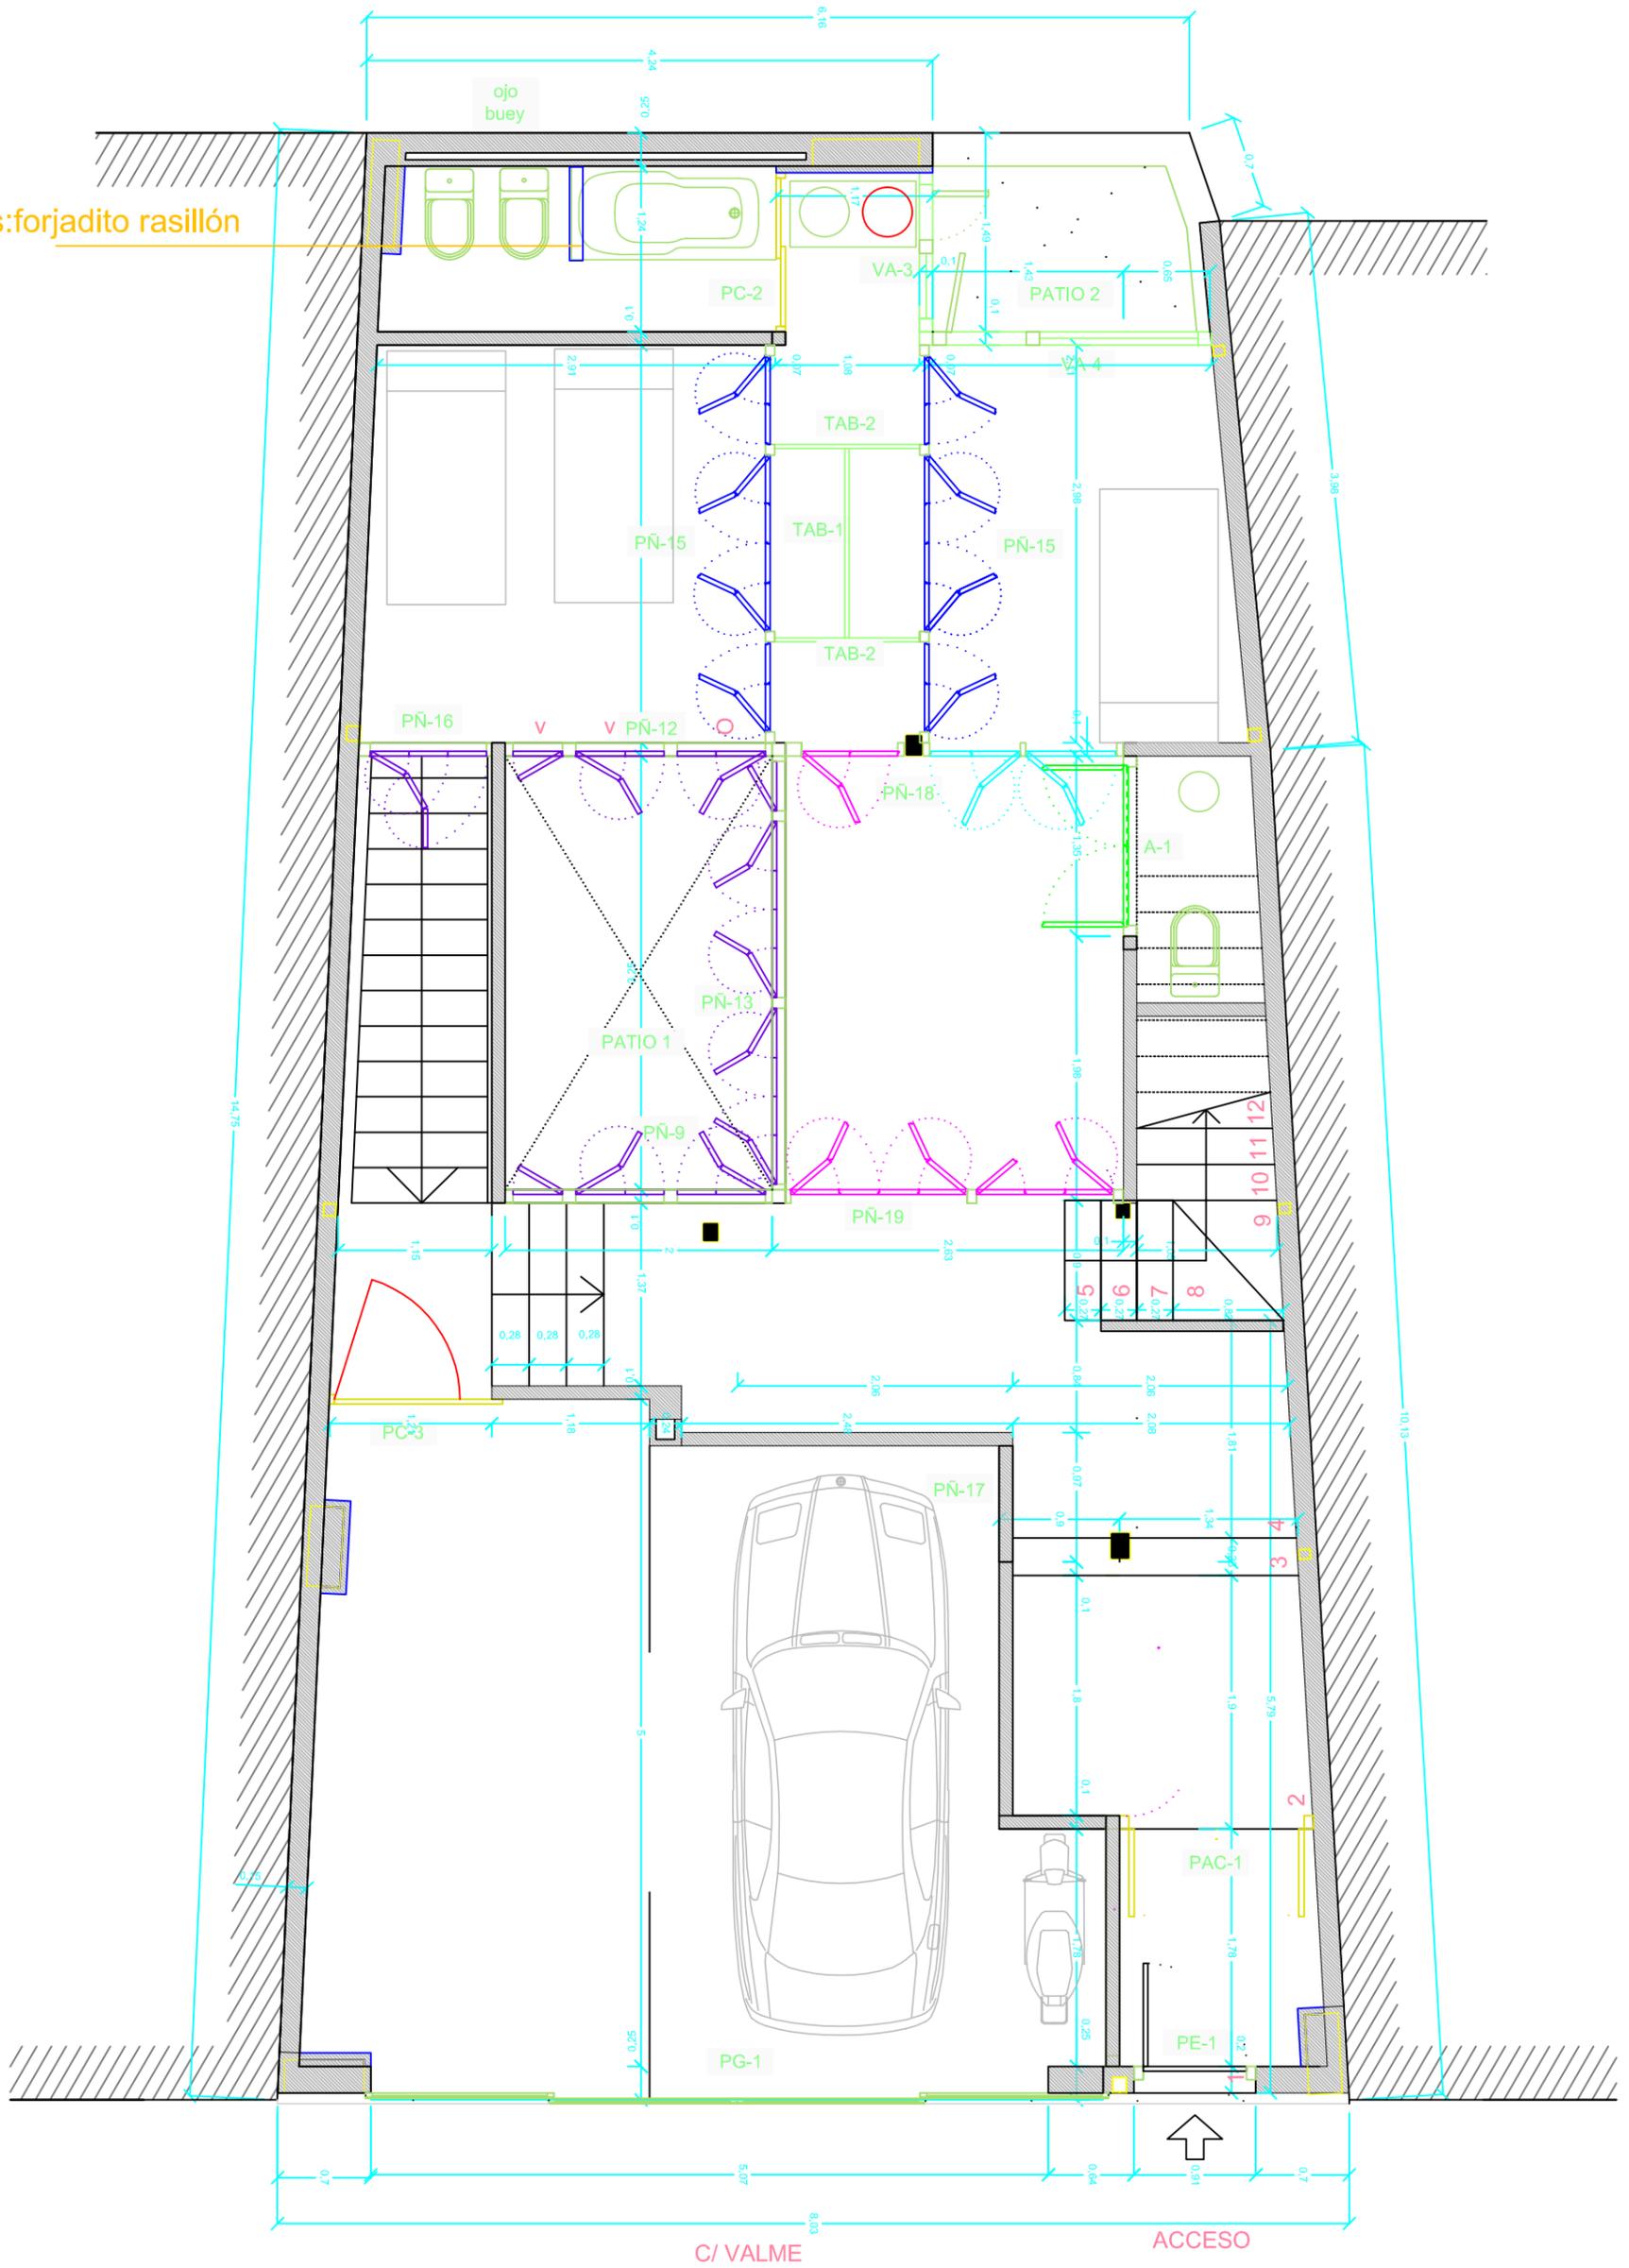

PLANTA DICIEMBRE 2008


PROYECTO BÁSICO Y DE EJECUCIÓN DE VIVIENDA UNIFAMILIAR EN CALLE VALME, Nº 3 (Sevilla)		E 1:50
ALBAÑILERÍA - P. BAJA		MAYO 2007
Propiedad: PAULA CRESPO MOREIRA	Arquitecto: LUZ FDEZ-VALDERRAMA APARICIO MARTA FDEZ-VALDERRAMA APARICIO FRANCISCO ESCUDERO GILETE	A-2

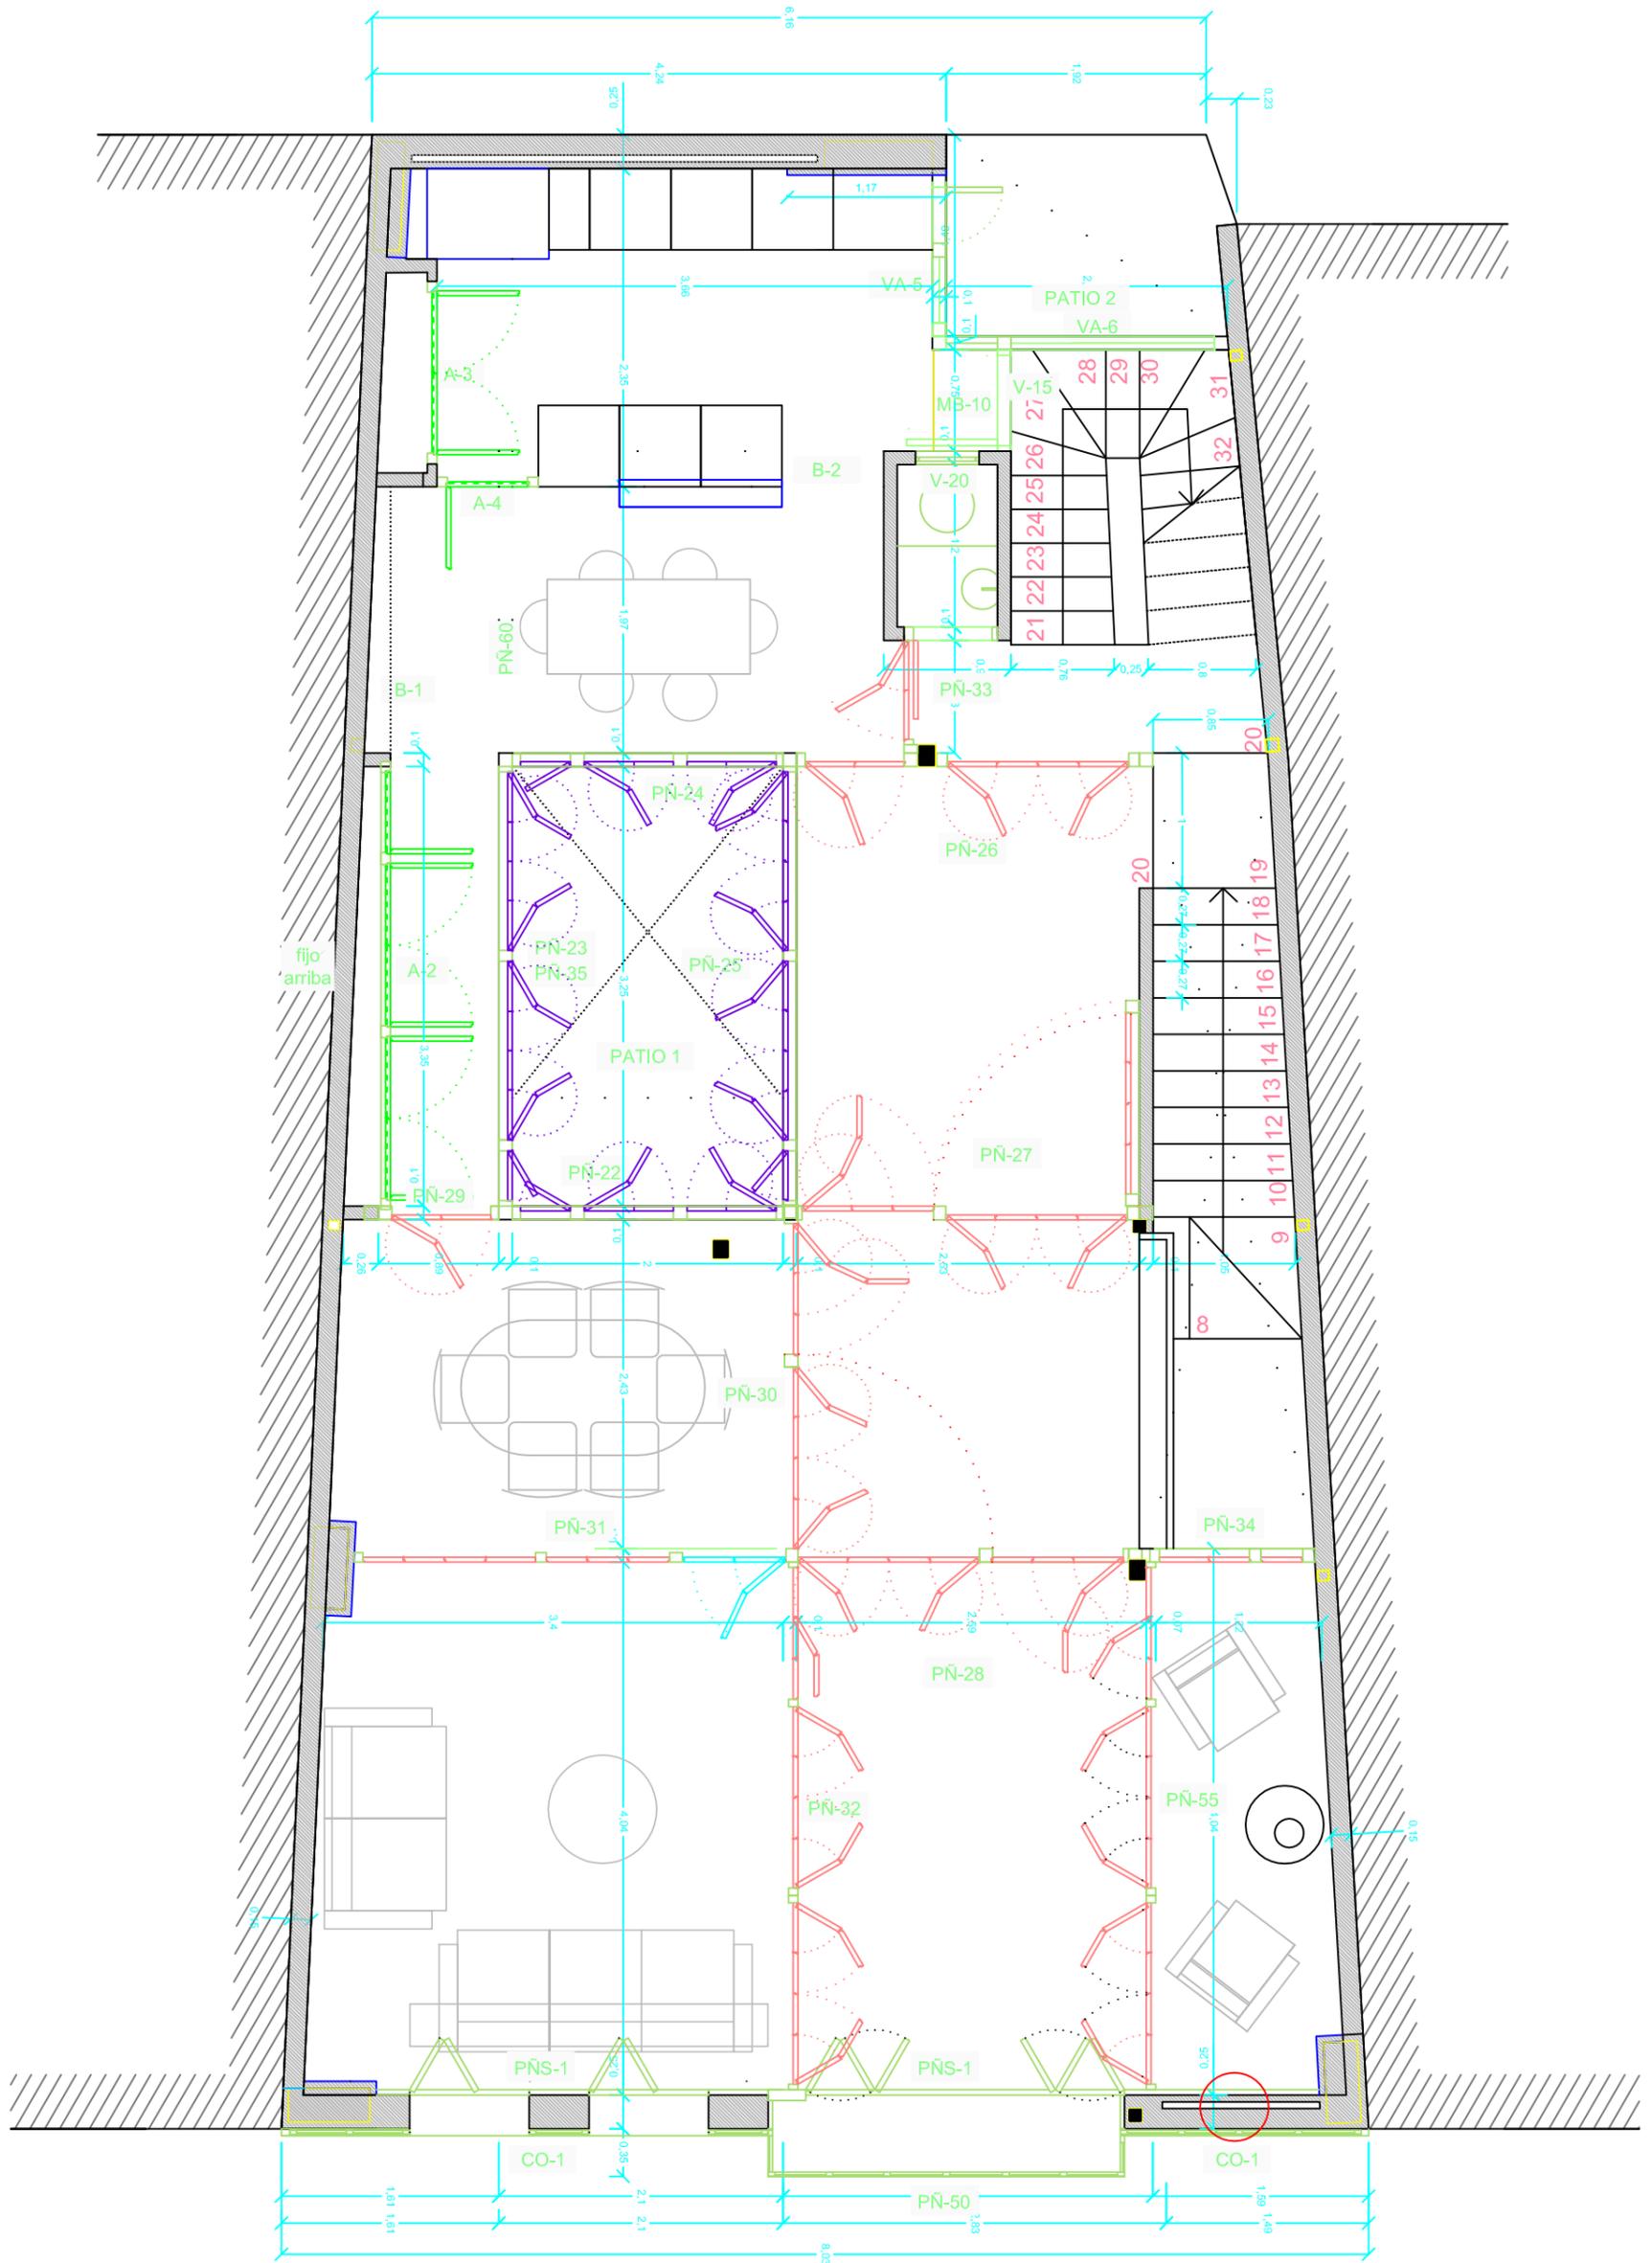

PLANTA DICIEMBRE 2008

PROYECTO BÁSICO Y DE EJECUCIÓN DE VIVIENDA UNIFAMILIAR EN CALLE VALME, Nº 3 (Sevilla)		E 1:50
ALBAÑILERÍA - P. PRIMERA		MAYO 2007
Propiedad: PAULA CRESPO MOREIRA	Arquitecto: LUZ FDEZ-VALDERRAMA APARICIO MARTA FDEZ-VALDERRAMA APARICIO FRANCISCO ESCUDERO GILETE	A-3

altillos:forjadito rasillón

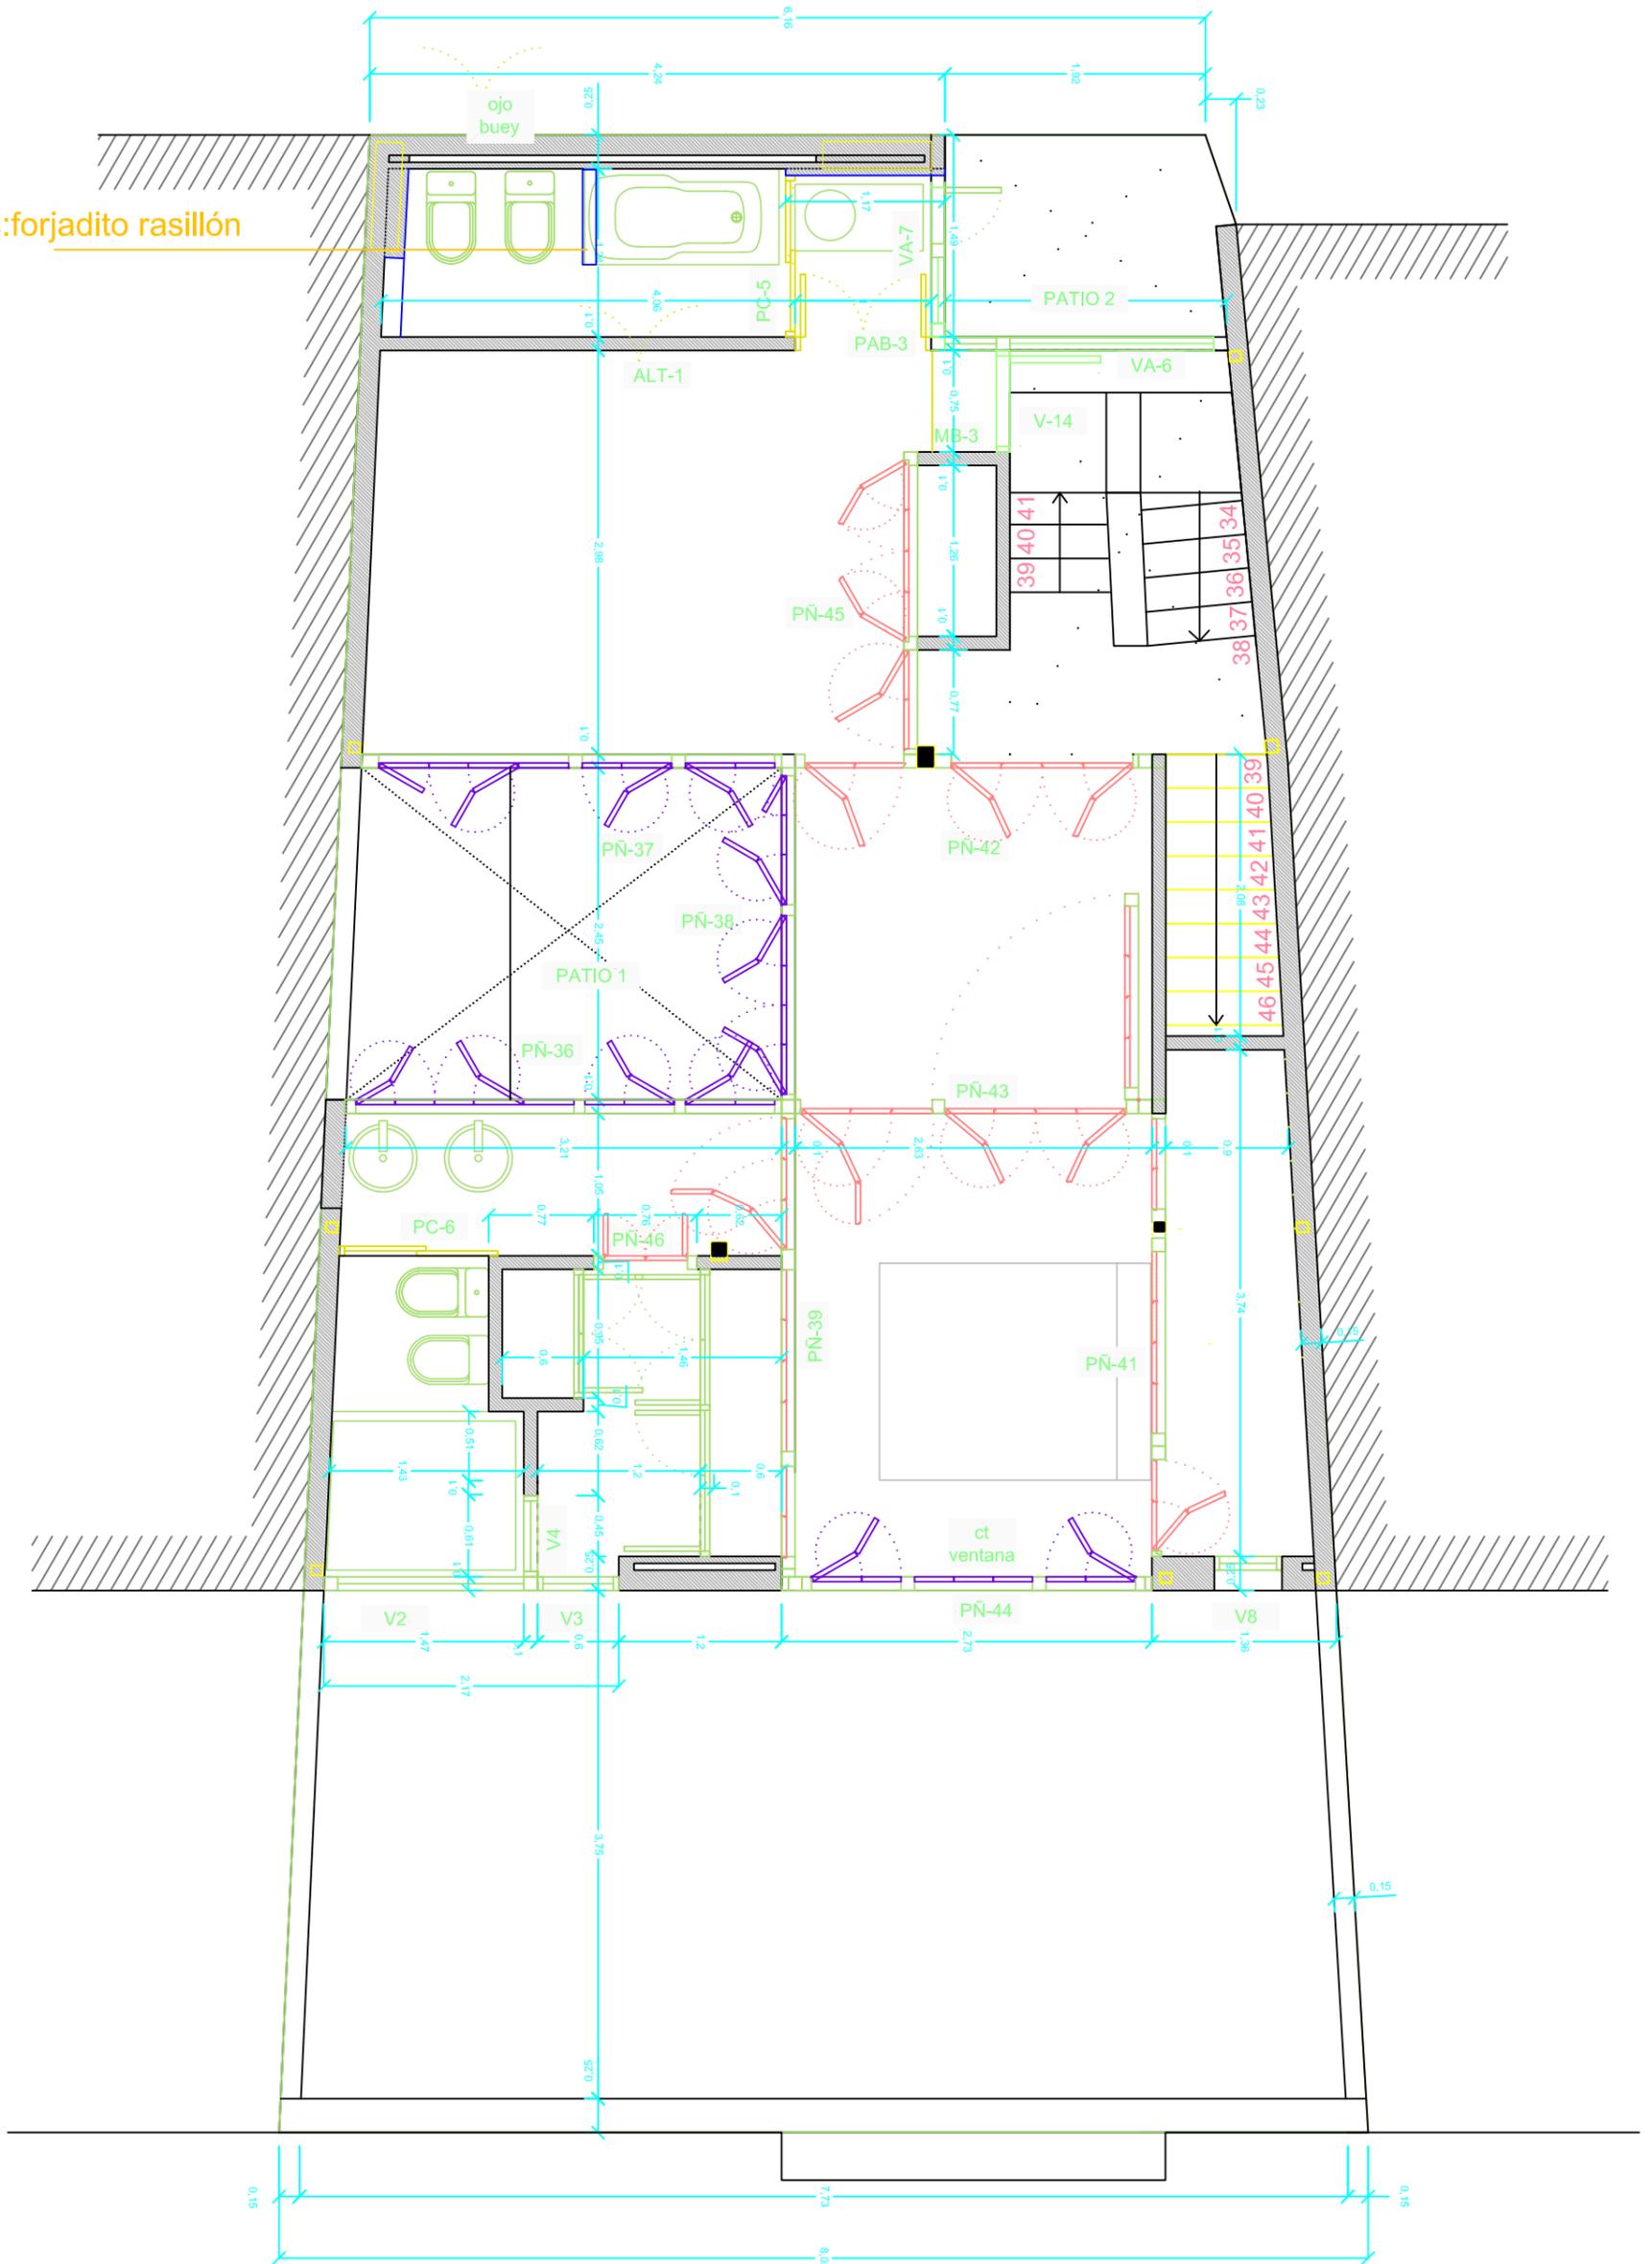

PLANTA DICIEMBRE 2008

PROYECTO BÁSICO Y DE EJECUCIÓN DE VIVIENDA UNIFAMILIAR EN CALLE VALME, Nº 3 (Sevilla)		E 1:50
ALBAÑILERÍA - P. SEGUNDA		MAYO 2007
Propiedad: PAULA CRESPO MOREIRA	Arquitecto: LUZ FDEZ-VALDERRAMA APARICIO MARTA FDEZ-VALDERRAMA APARICIO FRANCISCO ESCUDERO GILETE	<b>A-4</b>